




MOČENOK

ÚZEMNÝ PLÁN OBCE IÚPN-01

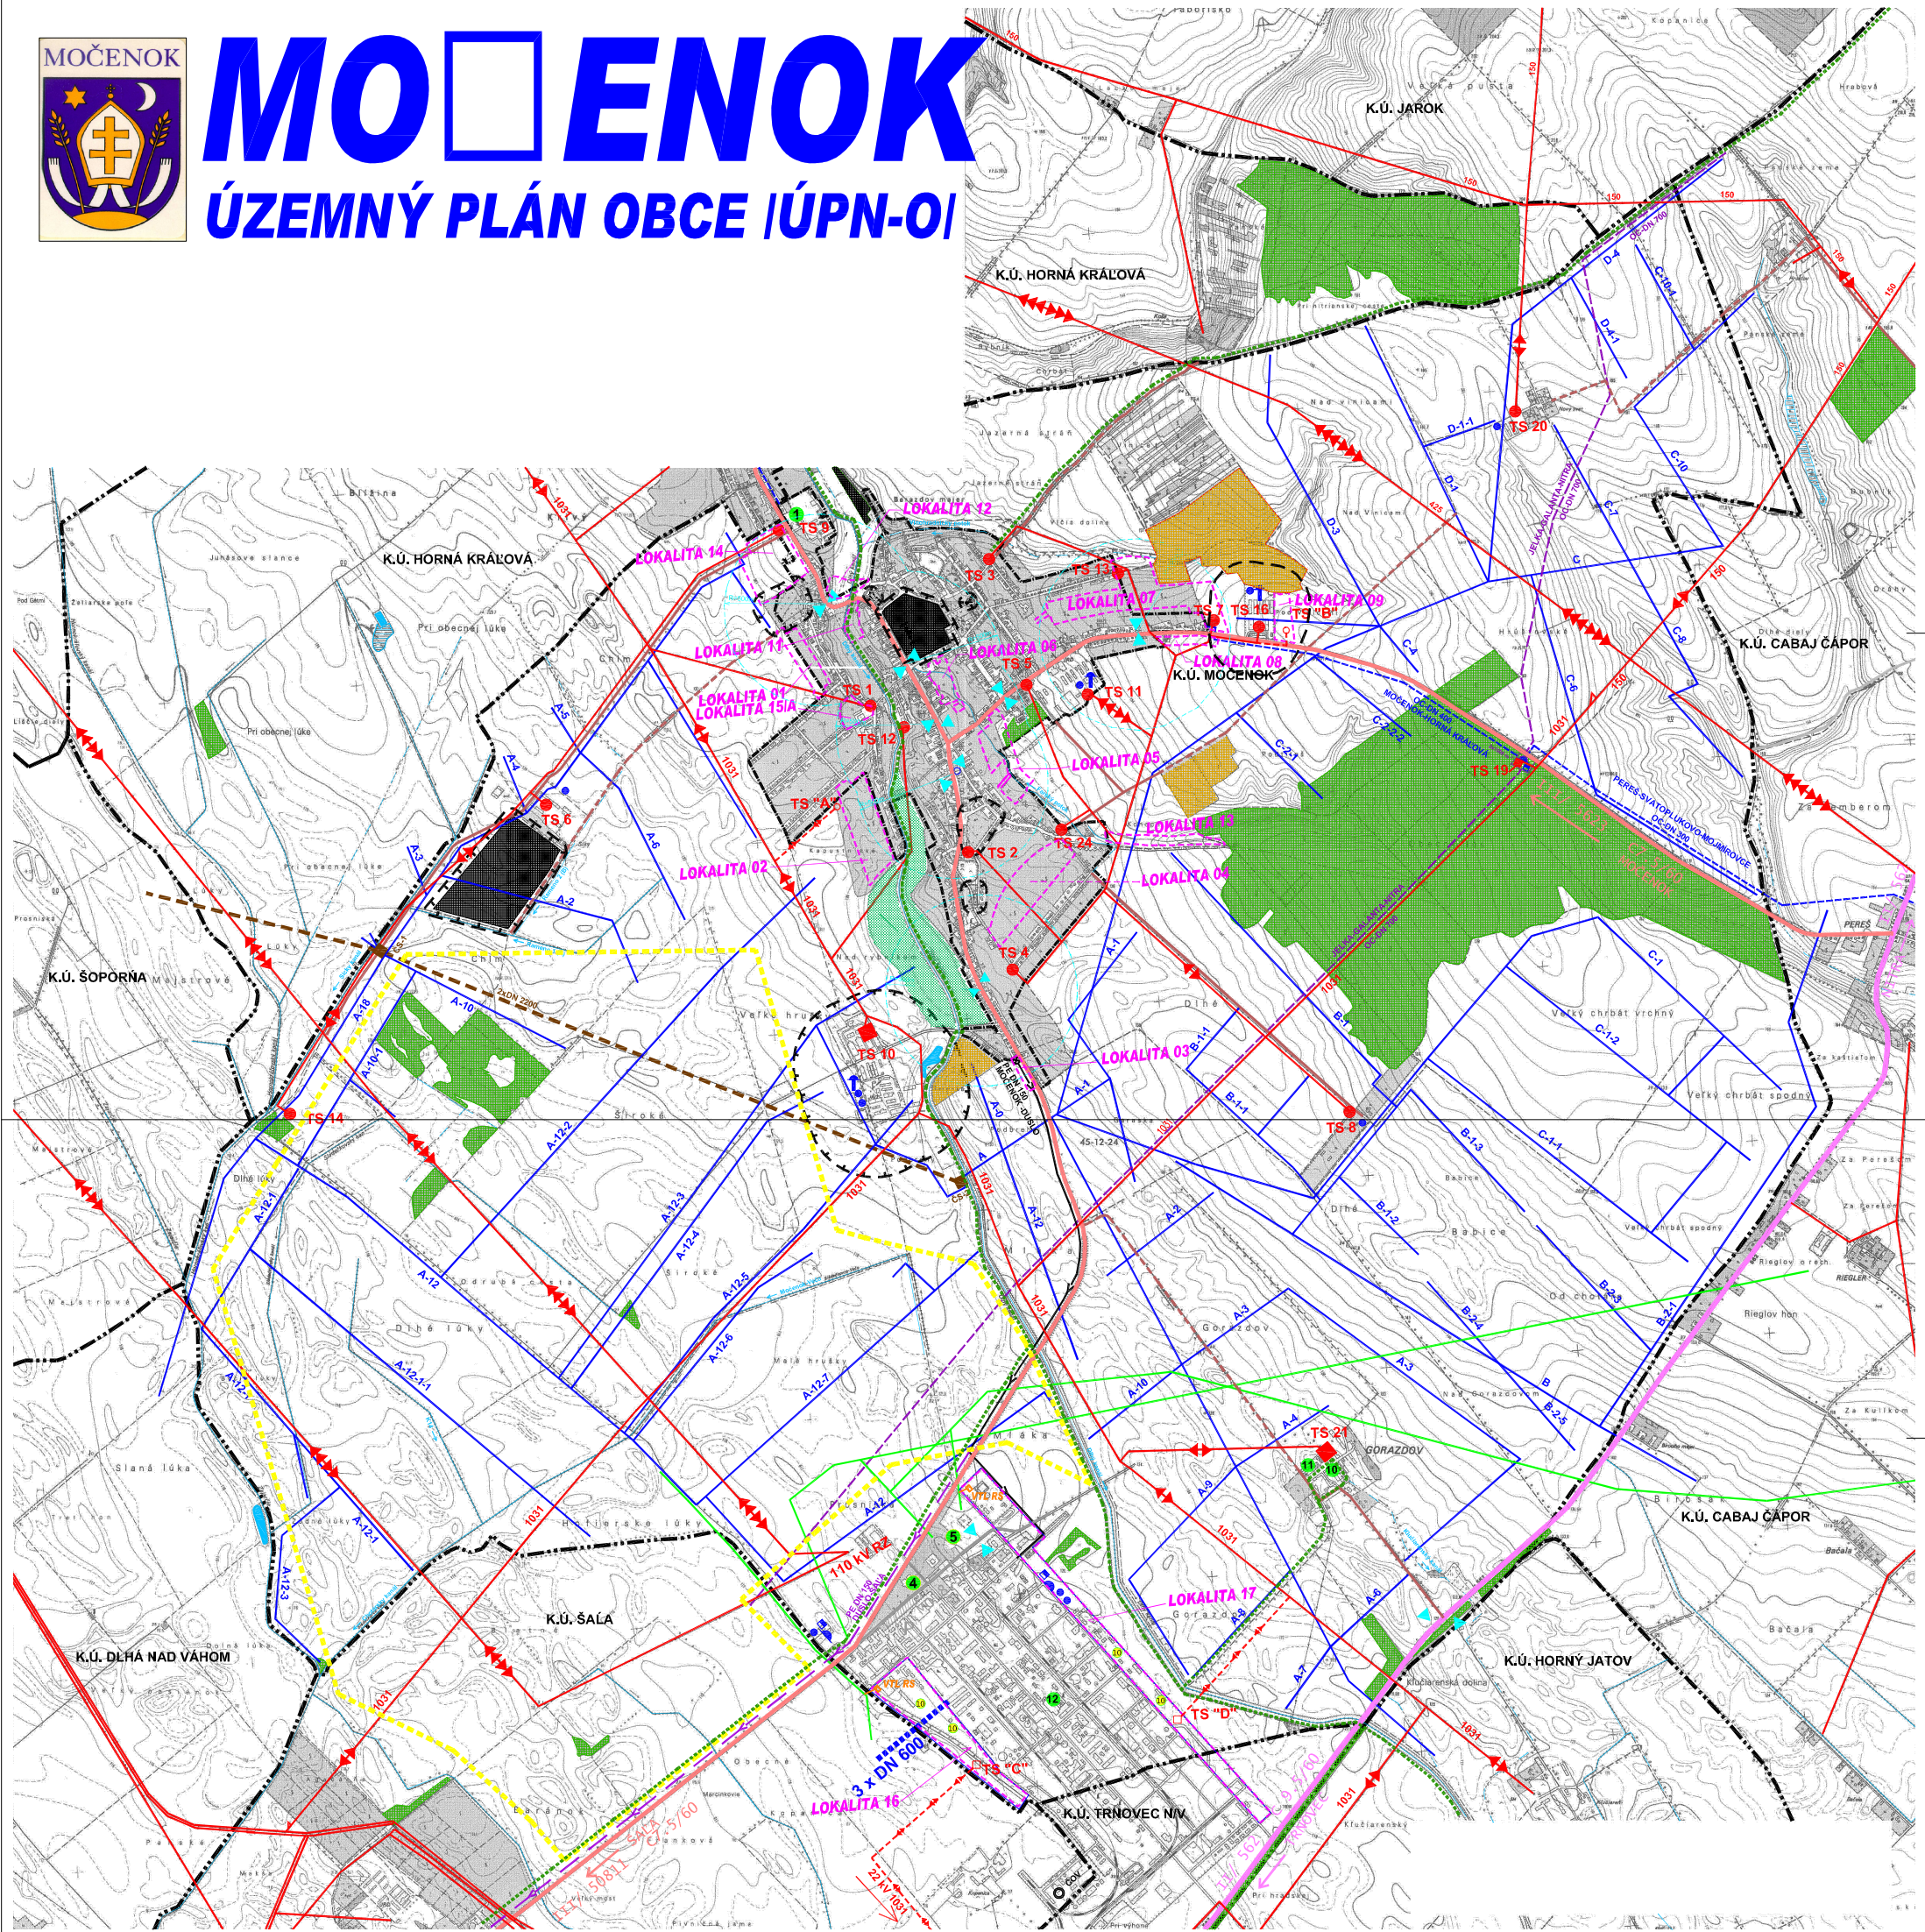

NAVROVANÉ LOKALITY ROZVOJA:

ČÍSLO	NÁZOV MIESTNY	FUNKCIA LOKALITY	PLOCHA /HA/	KAPACITA
01	NOVÉ CHALUPY	BYVANIE - I.BV	3,5682	46 RD
02	NOVÁ MILYNSKA	BYVANIE - I.BV	6,1299	54 RD
03	BRÉHY	BYVANIE - I.BV	0,8655	12 RD
04	BORZAGÓŠ II.	BYVANIE - I.BV	9,3995	62 RD
05	LÚCKY	BYVANIE - I.BV	6,4917	40 RD
06	CYRILA METODA	BYVANIE - I.BV	2,5024	33 RD
07	VYCHOD	BYVANIE - I.BV	15,2562	112 RD
08	NITRIANSKA	BYVANIE - I.BV	11,3745	12 RD
09	PRIEMYSEL PARK	PRIEMYSEL PARK	2,2480	22 PRAC. MIEST
11	M.R.ŠTEFÁNKA	BYVANIE - I.BV	1,3043	16 RD
12	VODNÁ PLOCHA RYBNÍK		1,0177	
13	ROZVOJ ŠPORT. AKTIVITY		2,8314	
14	PRIEMYSEL PARK		6,4478	64 PRAC. MIEST
15/A	AMFITEÁTER, KULTÚRA		1,8452	
16	PRIEMYSEL PARK		14,0422	140 PRAC. MIEST
17	PRIEMYSEL PARK		21,4957	214 PRAC. MIEST

- HRANICA ZASTAV. ÚZEMIA K 1.1.1990
- HRANICA KATASTRÁLNÉHO ÚZEMIA
- VODOVOD - PRÍVOD DN 700
- VODNÉ TOKY A PLOCHY
- KANALIZÁCIA SPLAŠKOVÁ - VÝTLAČNÁ
- VODOVOD
- OCHRANNÉ PASMŔ
- JEŠT. 22kV VZDUŠNÉ VEDENIE
- JEŠT. 110kV VZDUŠNÉ VEDENIE
- JEŠT. 400kV VZDUŠNÉ VEDENIE
- NAVRHOV. 22kV EL. KÁBEL VEDENIE
- ZÁVLAHOVÝ PRÍVÁDZÁČ
- ZÁVLAHOVÝ VODOVOD DN 2000-200
- KULTÚRNY PAMÄTIK
- ČERPACIA STANICA - SPLAŠKOVÉ VODY
- ČOV
- PLOCHY LEŠOV
- CHRÁNENÝ AREÁL
- VEŽOVÝ VODOJEEM
- NADZEMNÝ VODOJEEM
- VODÁRNE
- VODA - ŤIŽKOVÁ
- JEŠT. ŠTOŽAROVÁ TRANSFORMOVÁRA
- JEŠT. NIŽOVÁ TRANSFORMOVÁRA
- NAVROVANÁ TRANSFORMOVÁRA
- ŠTÁTNA CESTA II., TRIEDY
- ŠTÁTNA CESTA III., TRIEDY
- POĽNÉ CESTY SPEVNENÉ
- POĽNÉ CESTY NESPEVNENÉ
- PLOCHY ŠTATIC. AUTOMOBIL., DOPRAVY
- AUTOBUSOVÉ ZASTÁVKY
- MIEST., KOMUNIK. SPEVNENÉ MIMO ZAST. ÚZ.
- DOCHÁDK. VZDIALENOSŤ K AUTOBUSU
- HRANICA NAVRHOV. VETERÉNEHO PARKU
- ČERPACIA STANICA POHONNÝCH HMŔ
- POLIKLINIKA
- BAŽEN 50h
- NOVÝ PAMÄTIK, ZVONICA
- VODOJEEM
- DUSLO ŠAIA
- KANALIZÁCIA SPLAŠK., -VÝTLAČ. DO ČOV ŠAIA VEČA
- NAVROVANÁ VTL REGULÁČNÁ STANICA PLYNU
- VTL PLYNOVOD
- REGULATÍVY ROZVOJA ÚZEMIA
- CYKLISTICKÁ TRASA

DOPRAVA: ING. MILAN ŠTĚPÁNEK | INVESTOR: OBEC MOČENOK | DATUM: 07/2024

VOJTECH ŠTĚPÁNEK | ING. ANNA VEŠTECHOVÁ | ZHODNOTITEĽ: AVENIR, METKA | FORMÁT: A3

ELZBIETA ŠTĚPÁNEK | VOJTECH ŠTĚPÁNEK | STUPNĚ: III

PRŮVODČÍ: ING. FRANTIŠEK JANÍČEK

HOVORNÝ INŽENIER: ING. ARCH. M. ČERNÝ

OCHRANA PRP: ING. ARCH. M. ČERNÝ

SPOLUPRÁCA: ING. ARCH. M. ČERNÝ

UNIKUM: ING. ARCH. M. ČERNÝ

MOČENOK

NAVHRY PREDEBNÁ ÚPRAVA

2

KOPÍJENÝ VÝKRES PŘESTOR. ÚPRAVY A DOPRAV. ÚPRAV. VÝKRES VÝKRES VÝKRES

MŠ 1:10.000