

# MOČENOK


## ÚZEMNÝ PLÁN OBCE IÚPN-OI



### NAVRHOVANÉ LOKALITY ROZVOJA:

| ČÍSLO Miestnosti | NÁZOV LOKALITY      | FUNKČNÁ LOKALITA | POČOMKOV | KAPACITA        |
|------------------|---------------------|------------------|----------|-----------------|
| 01               | NOVÉ CHALUPY        | BYVANIE - IŠV    | 3,5682   | 46 RD           |
| 02               | NOVÁ MLÝNSKÁ        | BYVANIE - IŠV    | 8,1299   | 54 RD           |
| 03               | BRÉHY               | BYVANIE - IŠV    | 0,8655   | 12 RD           |
| 04               | BORZAGOS II.        | BYVANIE - IŠV    | 9,3995   | 62 RD           |
| 05               | LÚCKY               | BYVANIE - IŠV    | 9,4817   | 40 RD           |
| 06               | ČIHLA METODA        | BYVANIE - IŠV    | 7,9024   | 33 RD           |
| 07               | VÝCHOD              | BYVANIE - IŠV    | 15,2582  | 112 RD          |
| 08               | NITRIANSKA          | BYVANIE - IŠV    | 1,3145   | 12 RD           |
| 09               | PRÍRYSSEL PARK      | PRÍRYSSEL PARK   | 2,2380   | 22 PRAC. MIEST  |
| 11               | M.R.ŠTEFANIKA       | BYVANIE - IŠV    | 1,3943   | 16 RD           |
| 12               | LOKNA BLOK-MYSLIVNÍ | BYVANIE - IŠV    | 1,0777   | 10 RD           |
| 13               | PRÍRYSSEL PARK      | PRÍRYSSEL PARK   | 8,4478   | 84 PRAC. MIEST  |
| 14               | PRÍRYSSEL PARK      | PRÍRYSSEL PARK   | 1,4452   | 14 PRAC. MIEST  |
| 16               | PRÍRYSSEL PARK      | PRÍRYSSEL PARK   | 14,2422  | 140 PRAC. MIEST |
| 17               | PRÍRYSSEL PARK      | PRÍRYSSEL PARK   | 21,4957  | 214 PRAC. MIEST |

- HRANICA KATASTRÁLNEHO ÚZEMIA
- HRANICA KATASTRÁLNEHO ÚZEMIA
- PLOCHY LEŠOV
- PLOCHY VINEC
- LÚKY
- PLOCHY VÝROBY
- INTERAKČNÝ PRVK
- VODNÉ TOKY A PLOCHY
- ŠTÁTNE CESTY II., A III. TRIEDY
- CHRÁNENÉ ÚZEMIE
- HRANICA NAVRHOVANÝCH LOKALÍT ROZVOJA
- HRANICE BOKETÝCH TRIED PPF
- BUNITNÉ TRIEDY PPF
- PLOCHY ZVŮCÍNEJ VÝROBY

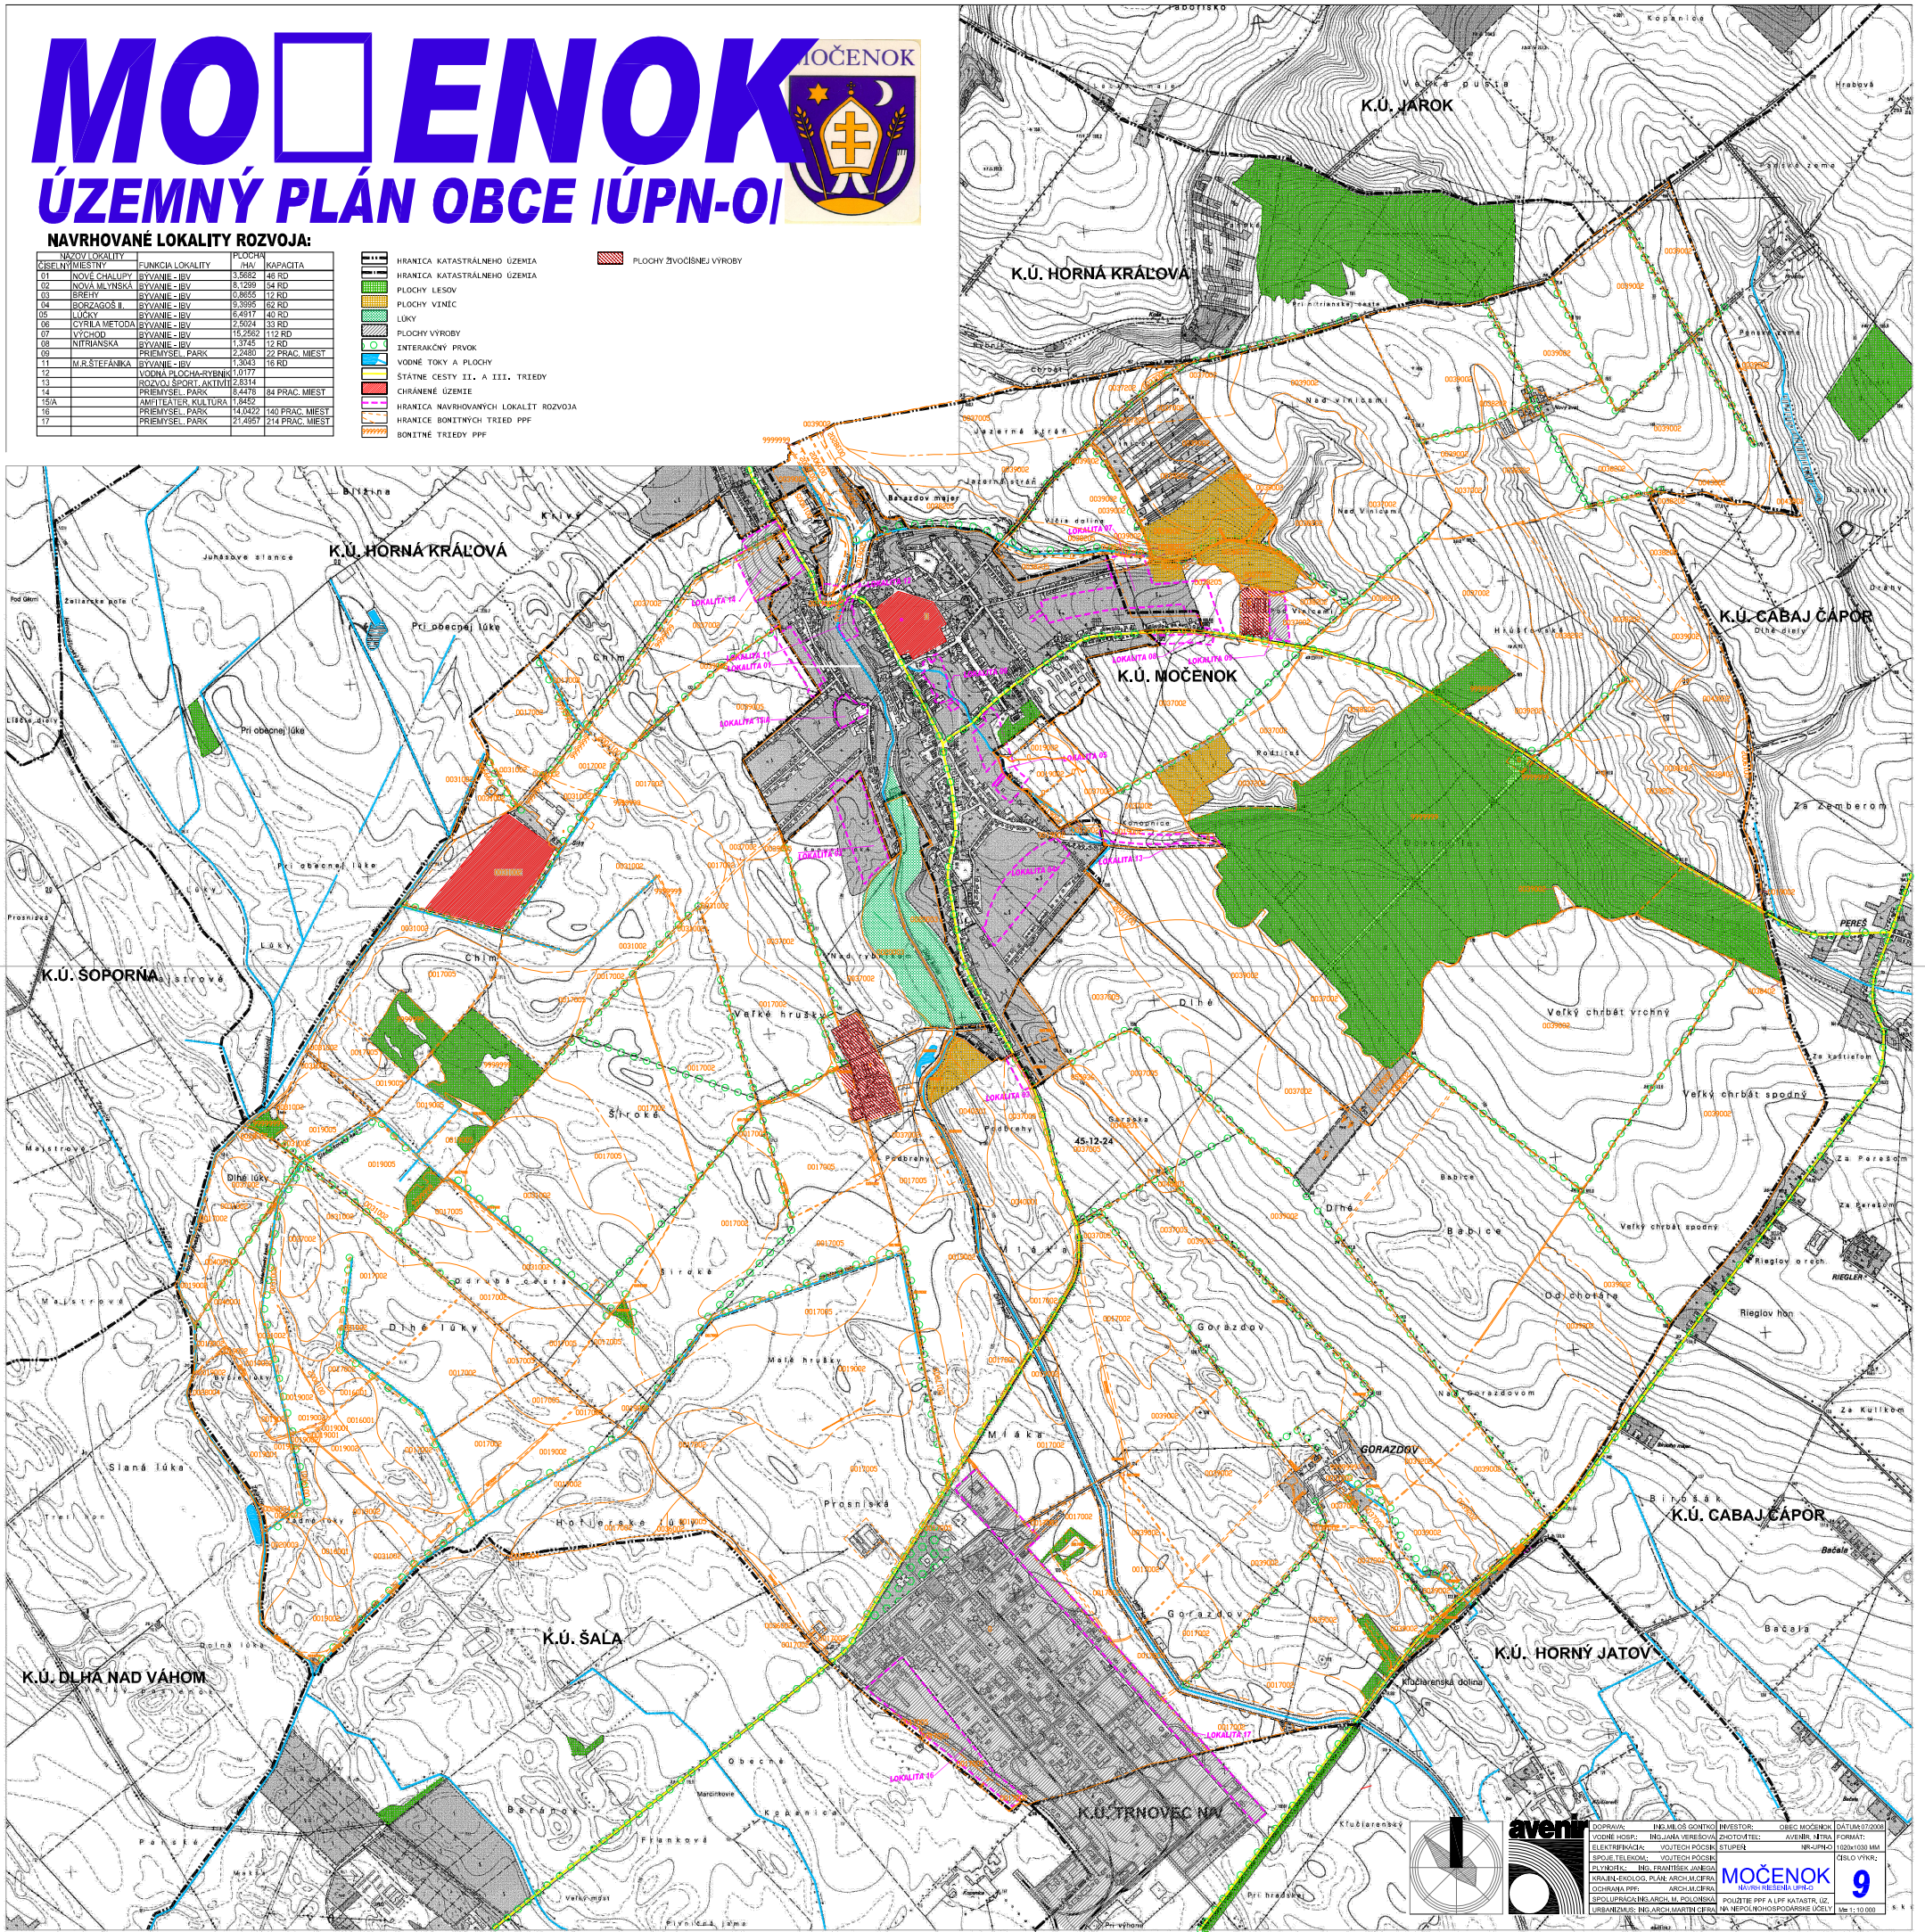

**MOČENOK**  
Nové mestské územie

**9**

DOPRAVA: IRI, M. L. OS. GONTKO INVEŠTOR: OBEC MOČENOK DATUM: 07.2009  
 VODNÉ HOSPOD. INŽ. JANA VESELOVÁ ZHOTOVITEL: AVERIA, s.r.o.  
 ELEKTROENERG. VOJTECH POŠTÍK STUŽBA: AVERIA, s.r.o.  
 SPOJ. TELEKOM. VOJTECH POŠTÍK  
 PRÍR. ZEM. PLAN. PRÁVNÍK: JANA VESELOVÁ  
 ENVIRONMENTAL PLAN. ARCH. M. ČERNA  
 OCHRANA PPF. ARCH. M. ČERNA  
 SPOJ. PRÁVNÍK: ANTON M. BLOCHNICA  
 URBANIZÁCIA: IRI, ANTON M. BLOCHNICA  
 POLOŽTE PPF A PPF KATASTR. ÚZ. NA VEŠPOLOHODNOSTNÝCH LISTOCH