



KOORDINAČNÁ SITUÁCIA

VYSVETLIVKY

- HRANICA ZASTAV.ÚZEMIA K 1.1.1990
- HRANICA KATASTRÁLNEHO ÚZEMIA
- OCHRANNÉ PÁSMO OBJEKTOV A AREÁLOV
- HRANICA NOVONAVRHOVANÝCH LOKALÍT
- POLOHOPIS -EXISTUJÚCI
- POLOHOPIS -NÁVRH
- IZOLAČNÁ ZELEŇ
- OBJEKTY PAMIATKOVO CHRÁNENÉ
- OCHRANNÉ PÁSMO CIEST
- NAVRHOVANÁ GRAVITAČNÁ KANALIZÁCIA
- NAVRHOVANÝ VODOVOD
- NAVRH. ROZŠÍRENIE TELEF. SIETE
- NAVRH. 22 KV EL. VEDENIE
- NAVRHOVANÝ STL PLYNOVOD
- CYKLISTICKÁ TRASA
- NAVRHOVANÉ VOZIDL. KOMUNIKÁCIE
- PLOCHA PRE KRHOVÚ KRÍŽOVATKU
- NAVRHOVANÝ PEŠÍ CHODNÍK
- PLOCHY VEREJNOPROSPEŠNÝCH STAVBY

Zmeny a doplnky č. 1/2014

- | stav | návrh | výhľad | |
|------|-------|--------|---|
| | | | HRANICA ZASTAVANÉHO ÚZEMIA |
| | | | MIESTNE KOMUNIKÁCIE |
| | | | PEŠIE CHODNÍKY |
| | | | CYKLO CHODNÍKY |
| | | | VODOVOD |
| | | | KANALIZÁCIA GRAVITAČNÁ |
| | | | STL PLYNOVOD |
| | | | TRAFOSTANICA - STOŽIAROVÁ rekonštrukcia |
| | | | TRAFOSTANICA - KIOSKOVÁ návrh |
| | | | ELEKTRICKÉ VEDENIE 22KV VZDUŠNÉ NA ZRUŠENIE |
| | | | ELEKTRICKÉ VEDENIE 22KV PODZEMNÉ |
| | | | TELEKOMUNIKAČNÝ KÁBEL PODZEMNÝ |
| | | | PLOCHY VEREJNOPROSPEŠNÝCH STAVBY |
| | | | OCHRANNÉ PÁSMO AREÁLOV |
| | | | HYDROMELIORAČNÉ ZARIADENIA |

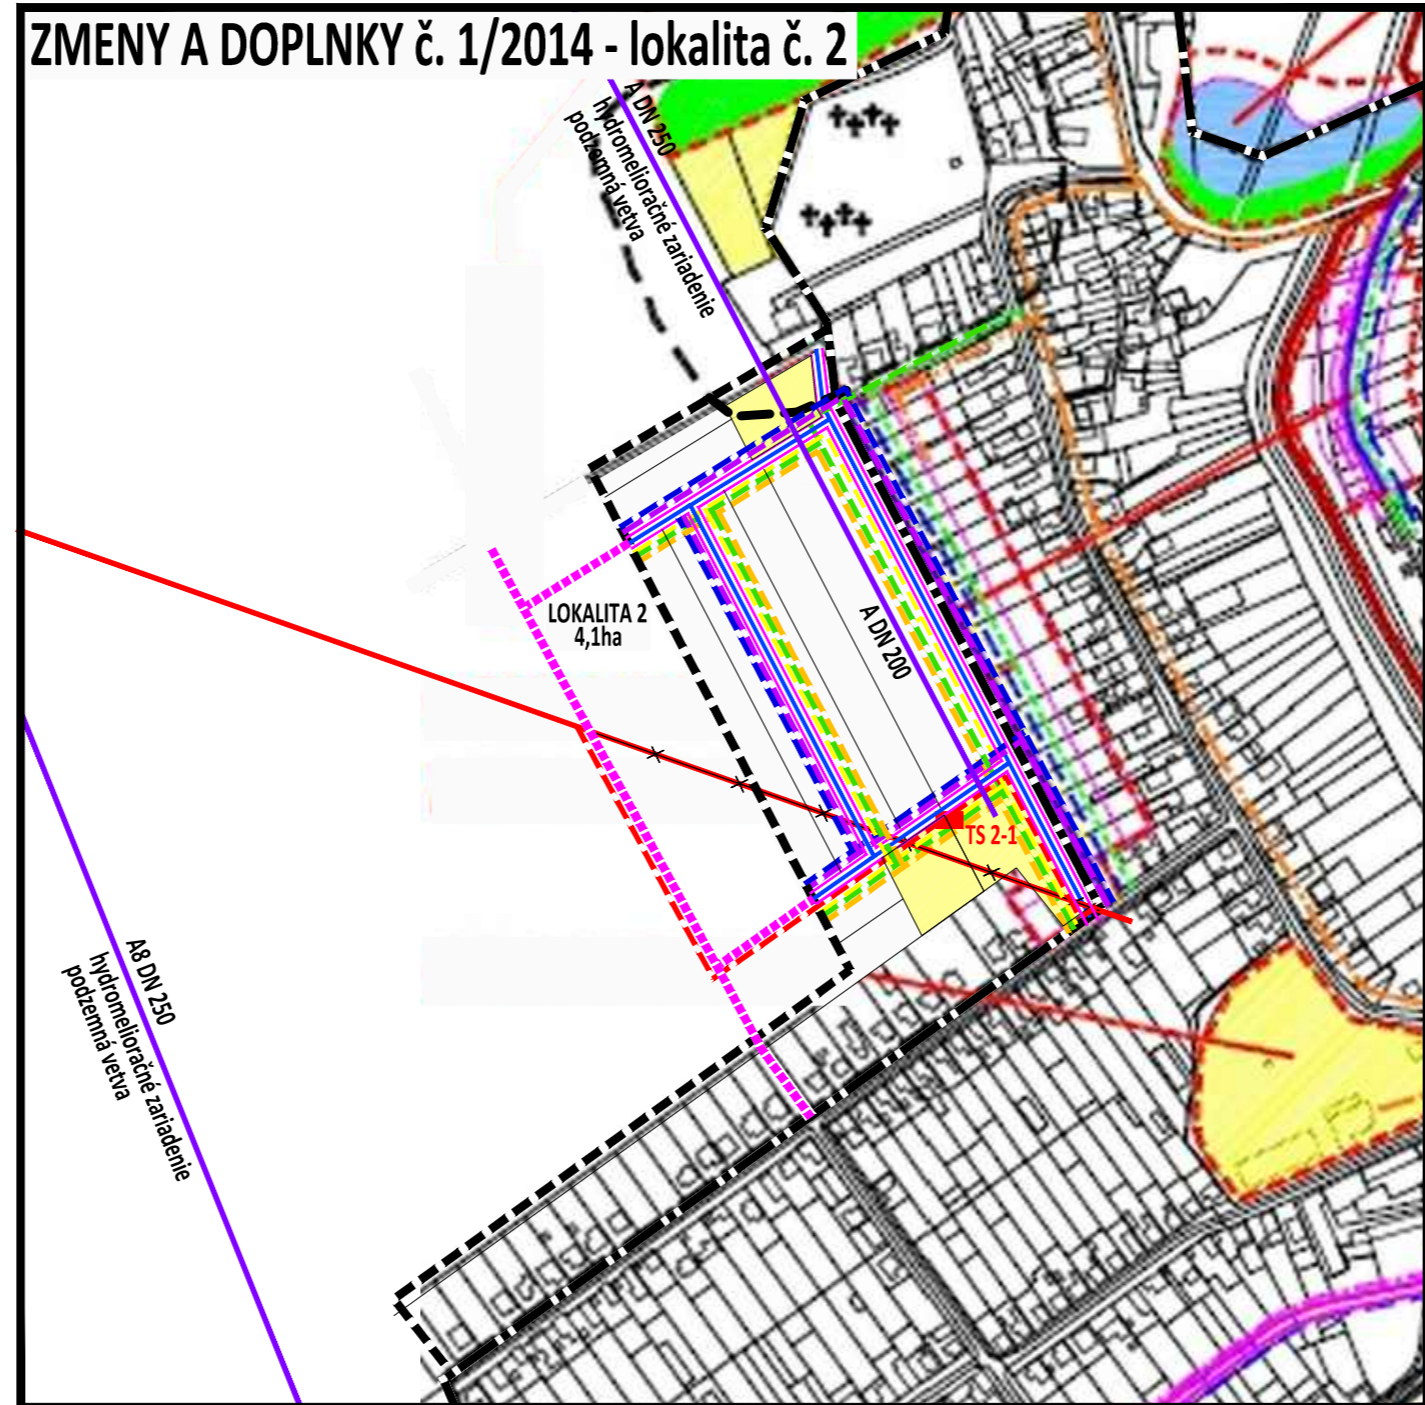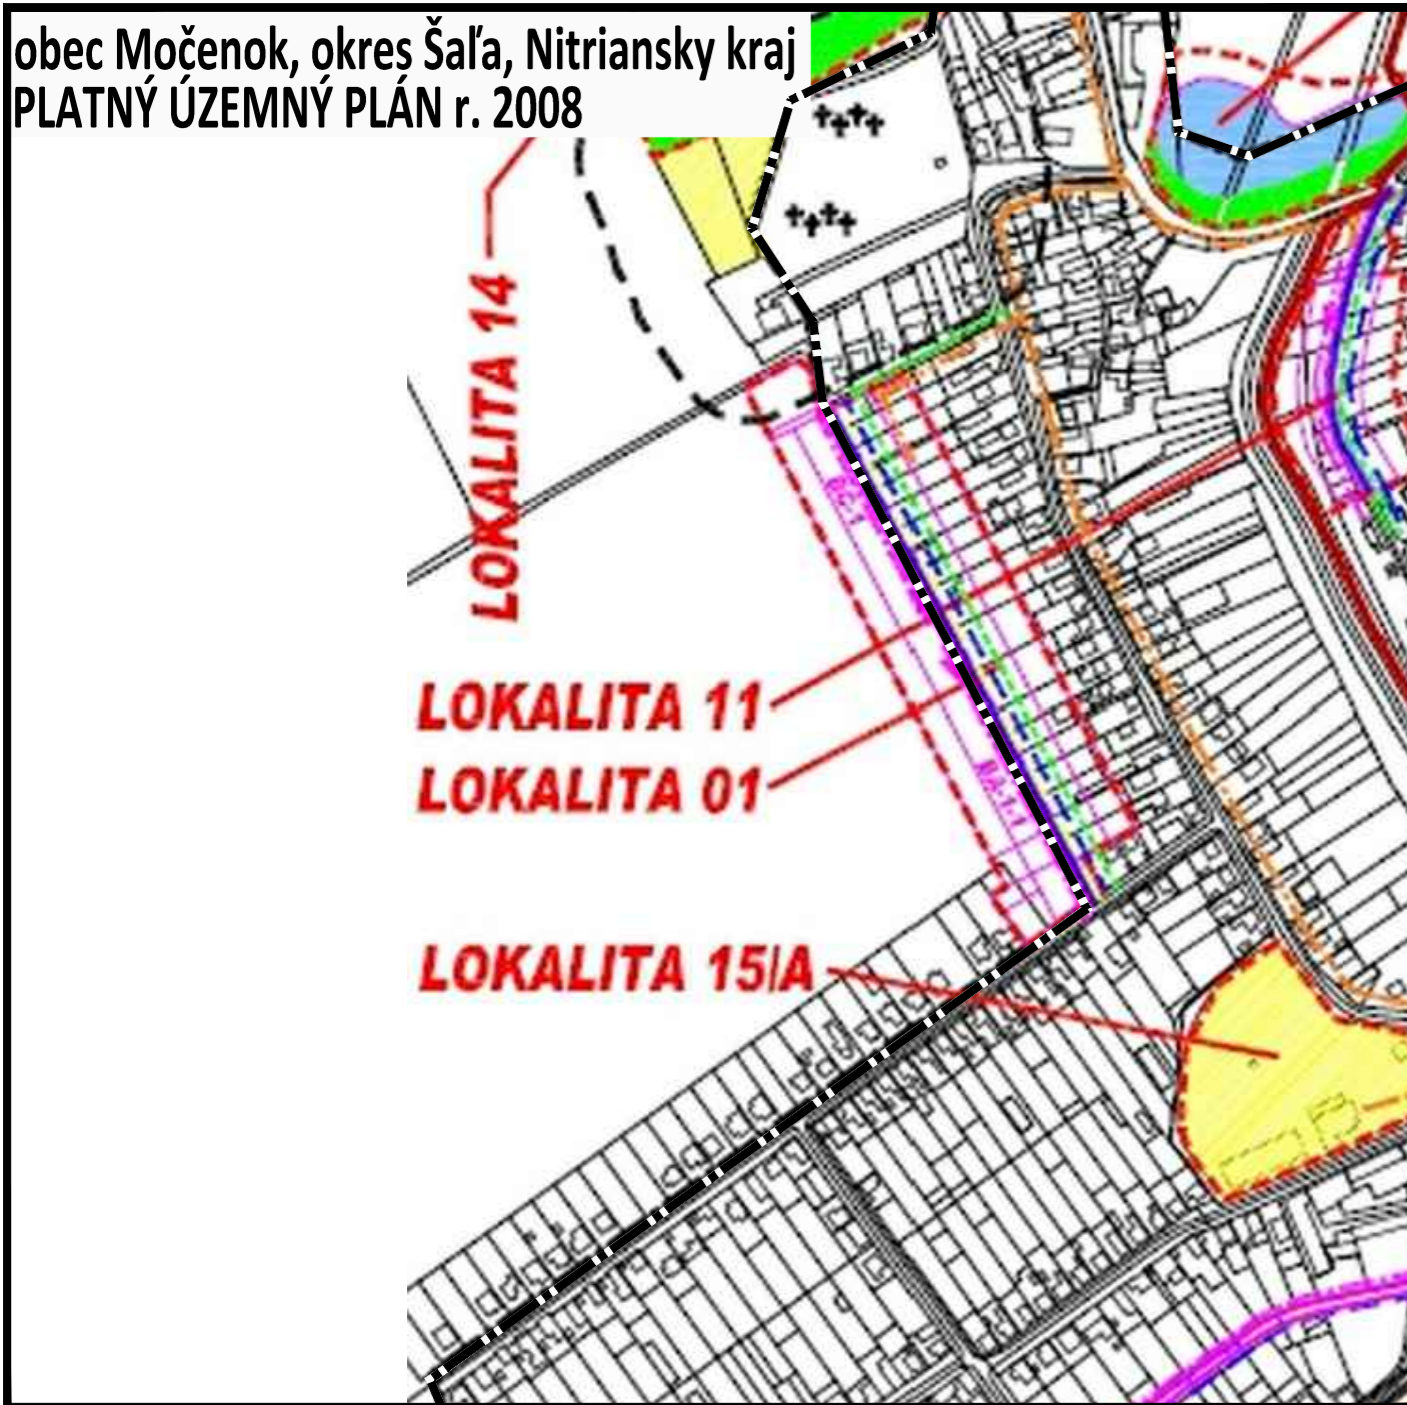

SCHVAĽOVACIA DOLOŽKA: ÚZEMNÝ PLÁN - ZMENY A DOPLNKY, OBEC MOČENOK
SCHVAĽOVACÍ ORGÁN: OBECNÉ ZASTUPITEĽSTVO MOČENOK
ČÍSLO UZNESENIA:
DÁTUM SCHVÁLENIA:

OPRÁVNENÁ OSOBA: starosta obce
PaedDr. ROMAN URBÁNIK

pečiatka obce
podpis

OBEC MOČENOK, OKRES ŠAĽA, NITRIANSKY KRAJ

ÚZEMNÝ PLÁN - ZMENY A DOPLNKY č. 1/2014

SCHÉMA ZÁVÄZNEJ ČASTI, VEREJNOPROSPEŠNÉ STAVBY

11