



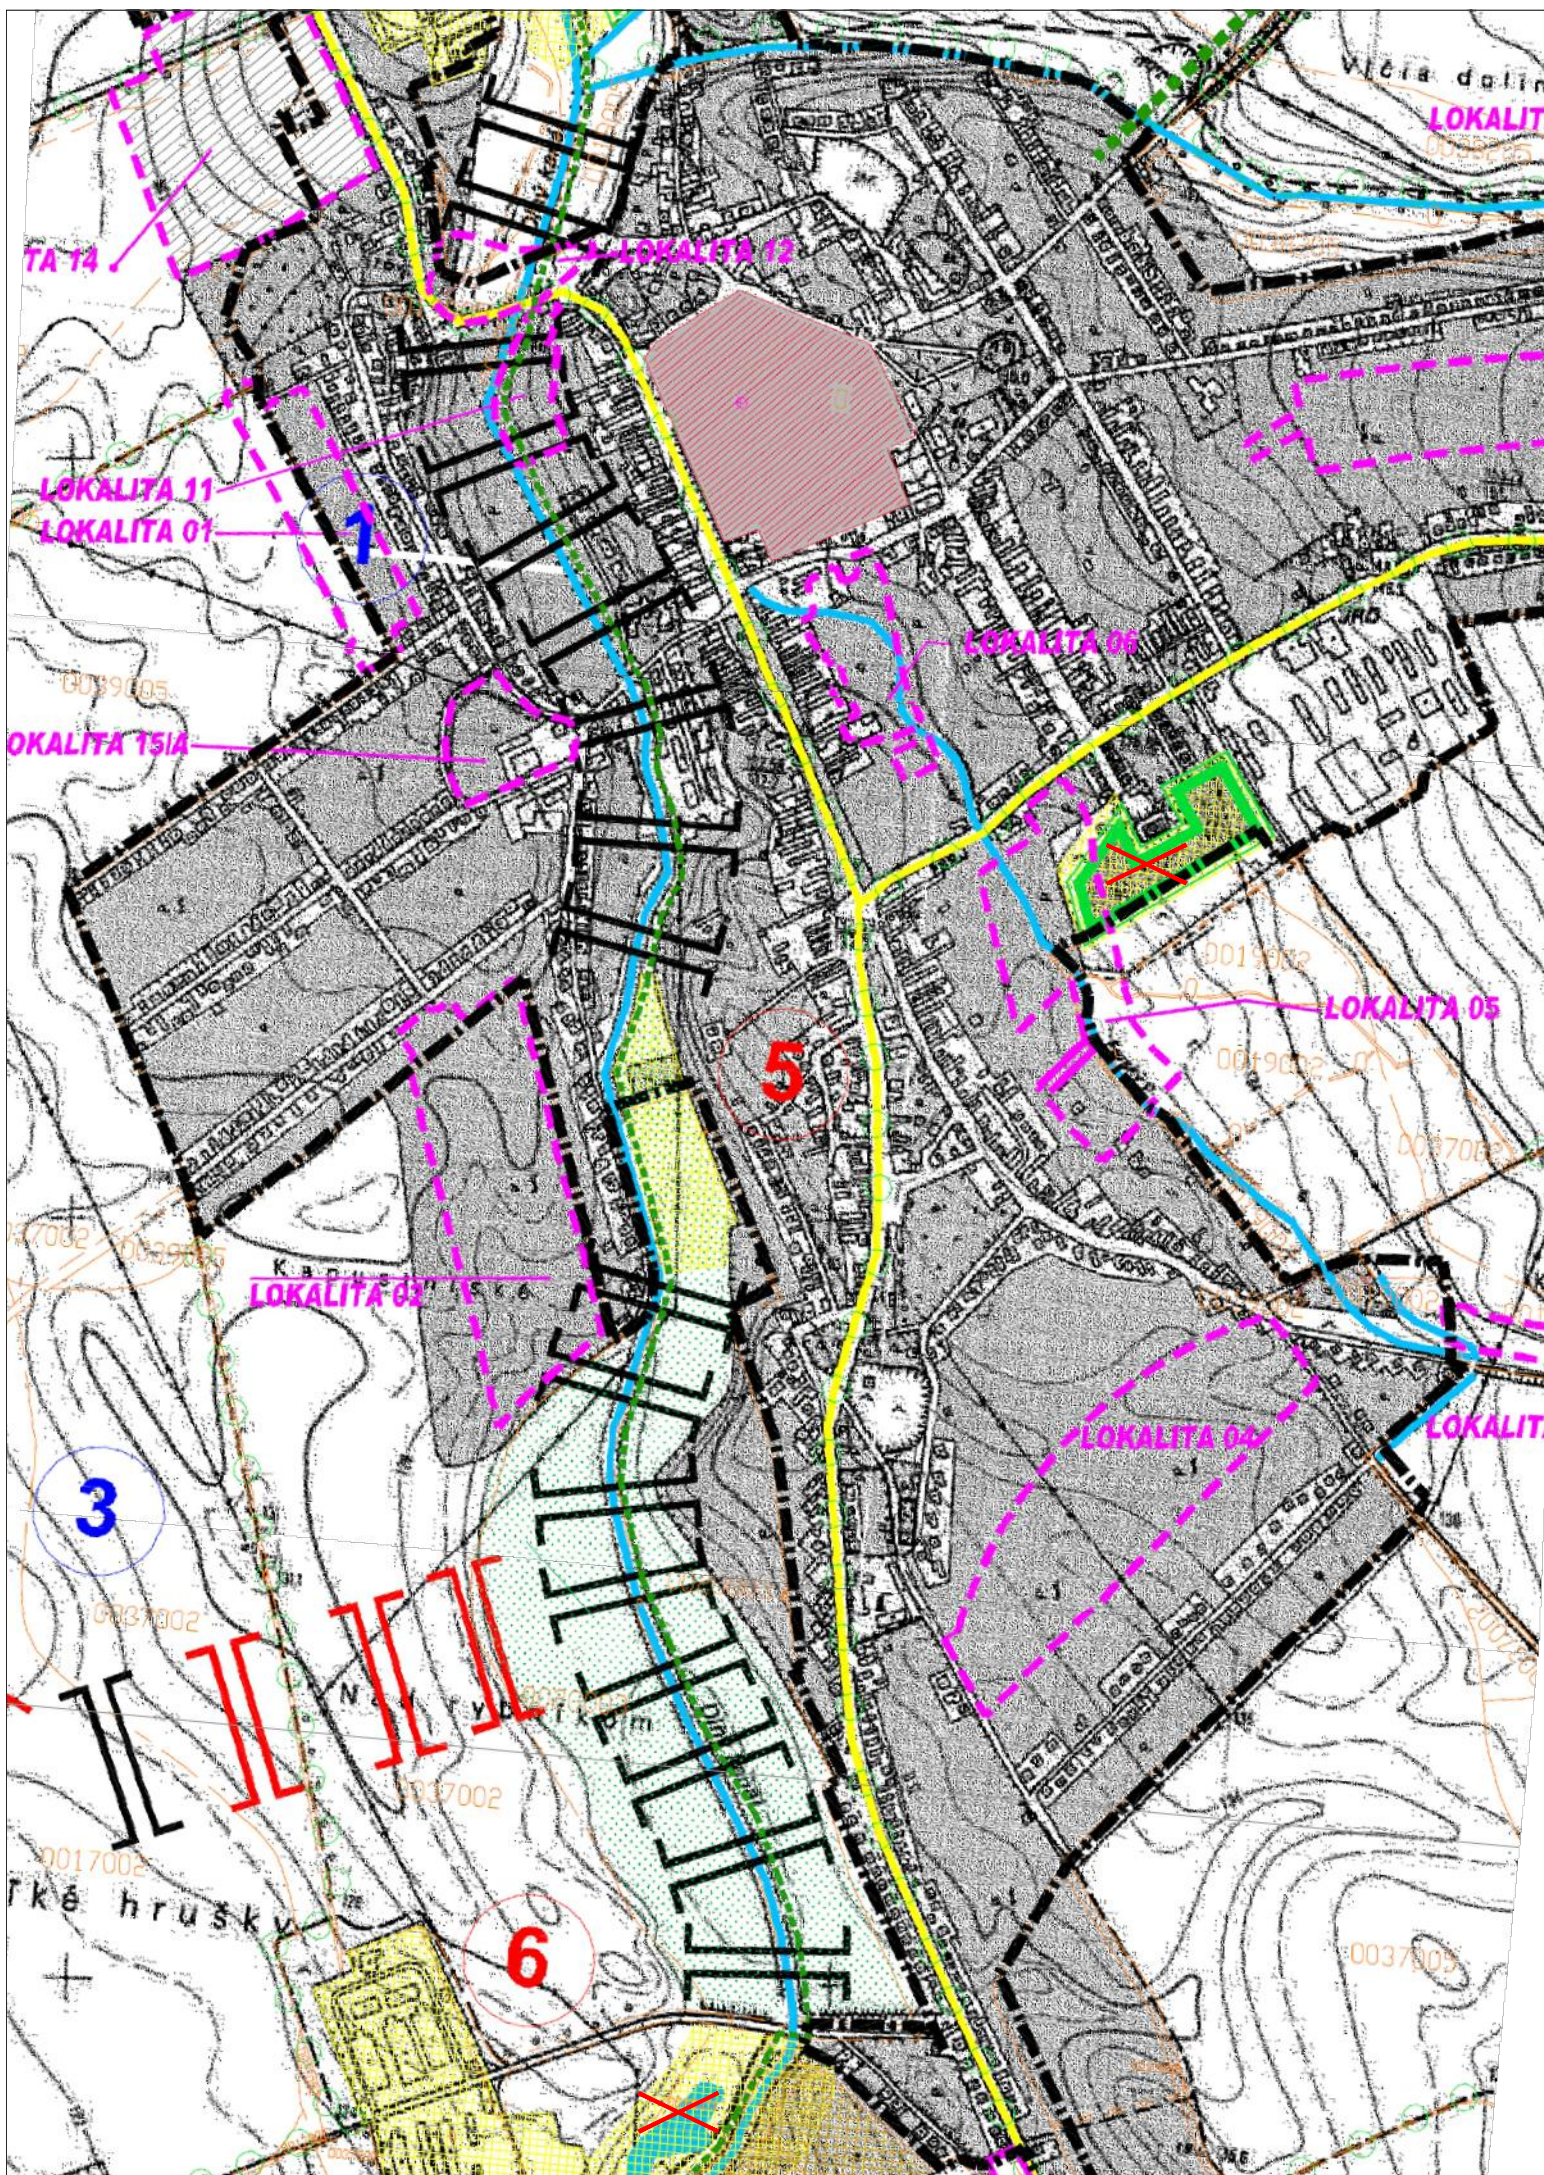

VYSVETLIVKY - ÚP

	HRANICA KATASTRÁLNEHO ÚZEMIA
	HRANICA ZASTAVANÉHO ÚZEMIA K 1.1.1990
	BIOCENTRUM REGIONÁLNE
	BIOKORIDOR REGIONÁLNY
	BIOKORIDOR REGIONÁLNY-POTENCIÁLNY
	BIOCENTRUM LOKÁLNE
	INTERAKČNÝ PRVOK
	LESNÝ PORAST
	VODNÉ TOKY A PLOCHY
	ŠTÁTNE CESTY II. A III. TRIEDY
	CHRÁNENÉ ÚZEMIE
	BONITNÉ TRIEDY PPF
	ČÍSLO REGIONÁLNEHO BIOKORIDORU
	ČÍSLO LOKÁLNEHO BIOCENTRA
	ČÍSLO REGIONÁLNEHO BIOCENTRA
	CYKLISTICKÁ TRASA
	PLOCHY VÝROBY
	DOMINANTNÝ STRESOVÝ PRVOK ÚZEMIA
	HRANICA NAVRHOVANÝCH LOKALÍT ROZVOJA
	PLOCHY VINÍC
	LÚKY
	HRANICE BONITNÝCH TRIED PPF
	MOŽNOSŤ ROZVOJA AGROTURISTIKY

ZMENY A DOPLNKY č. 2/2016

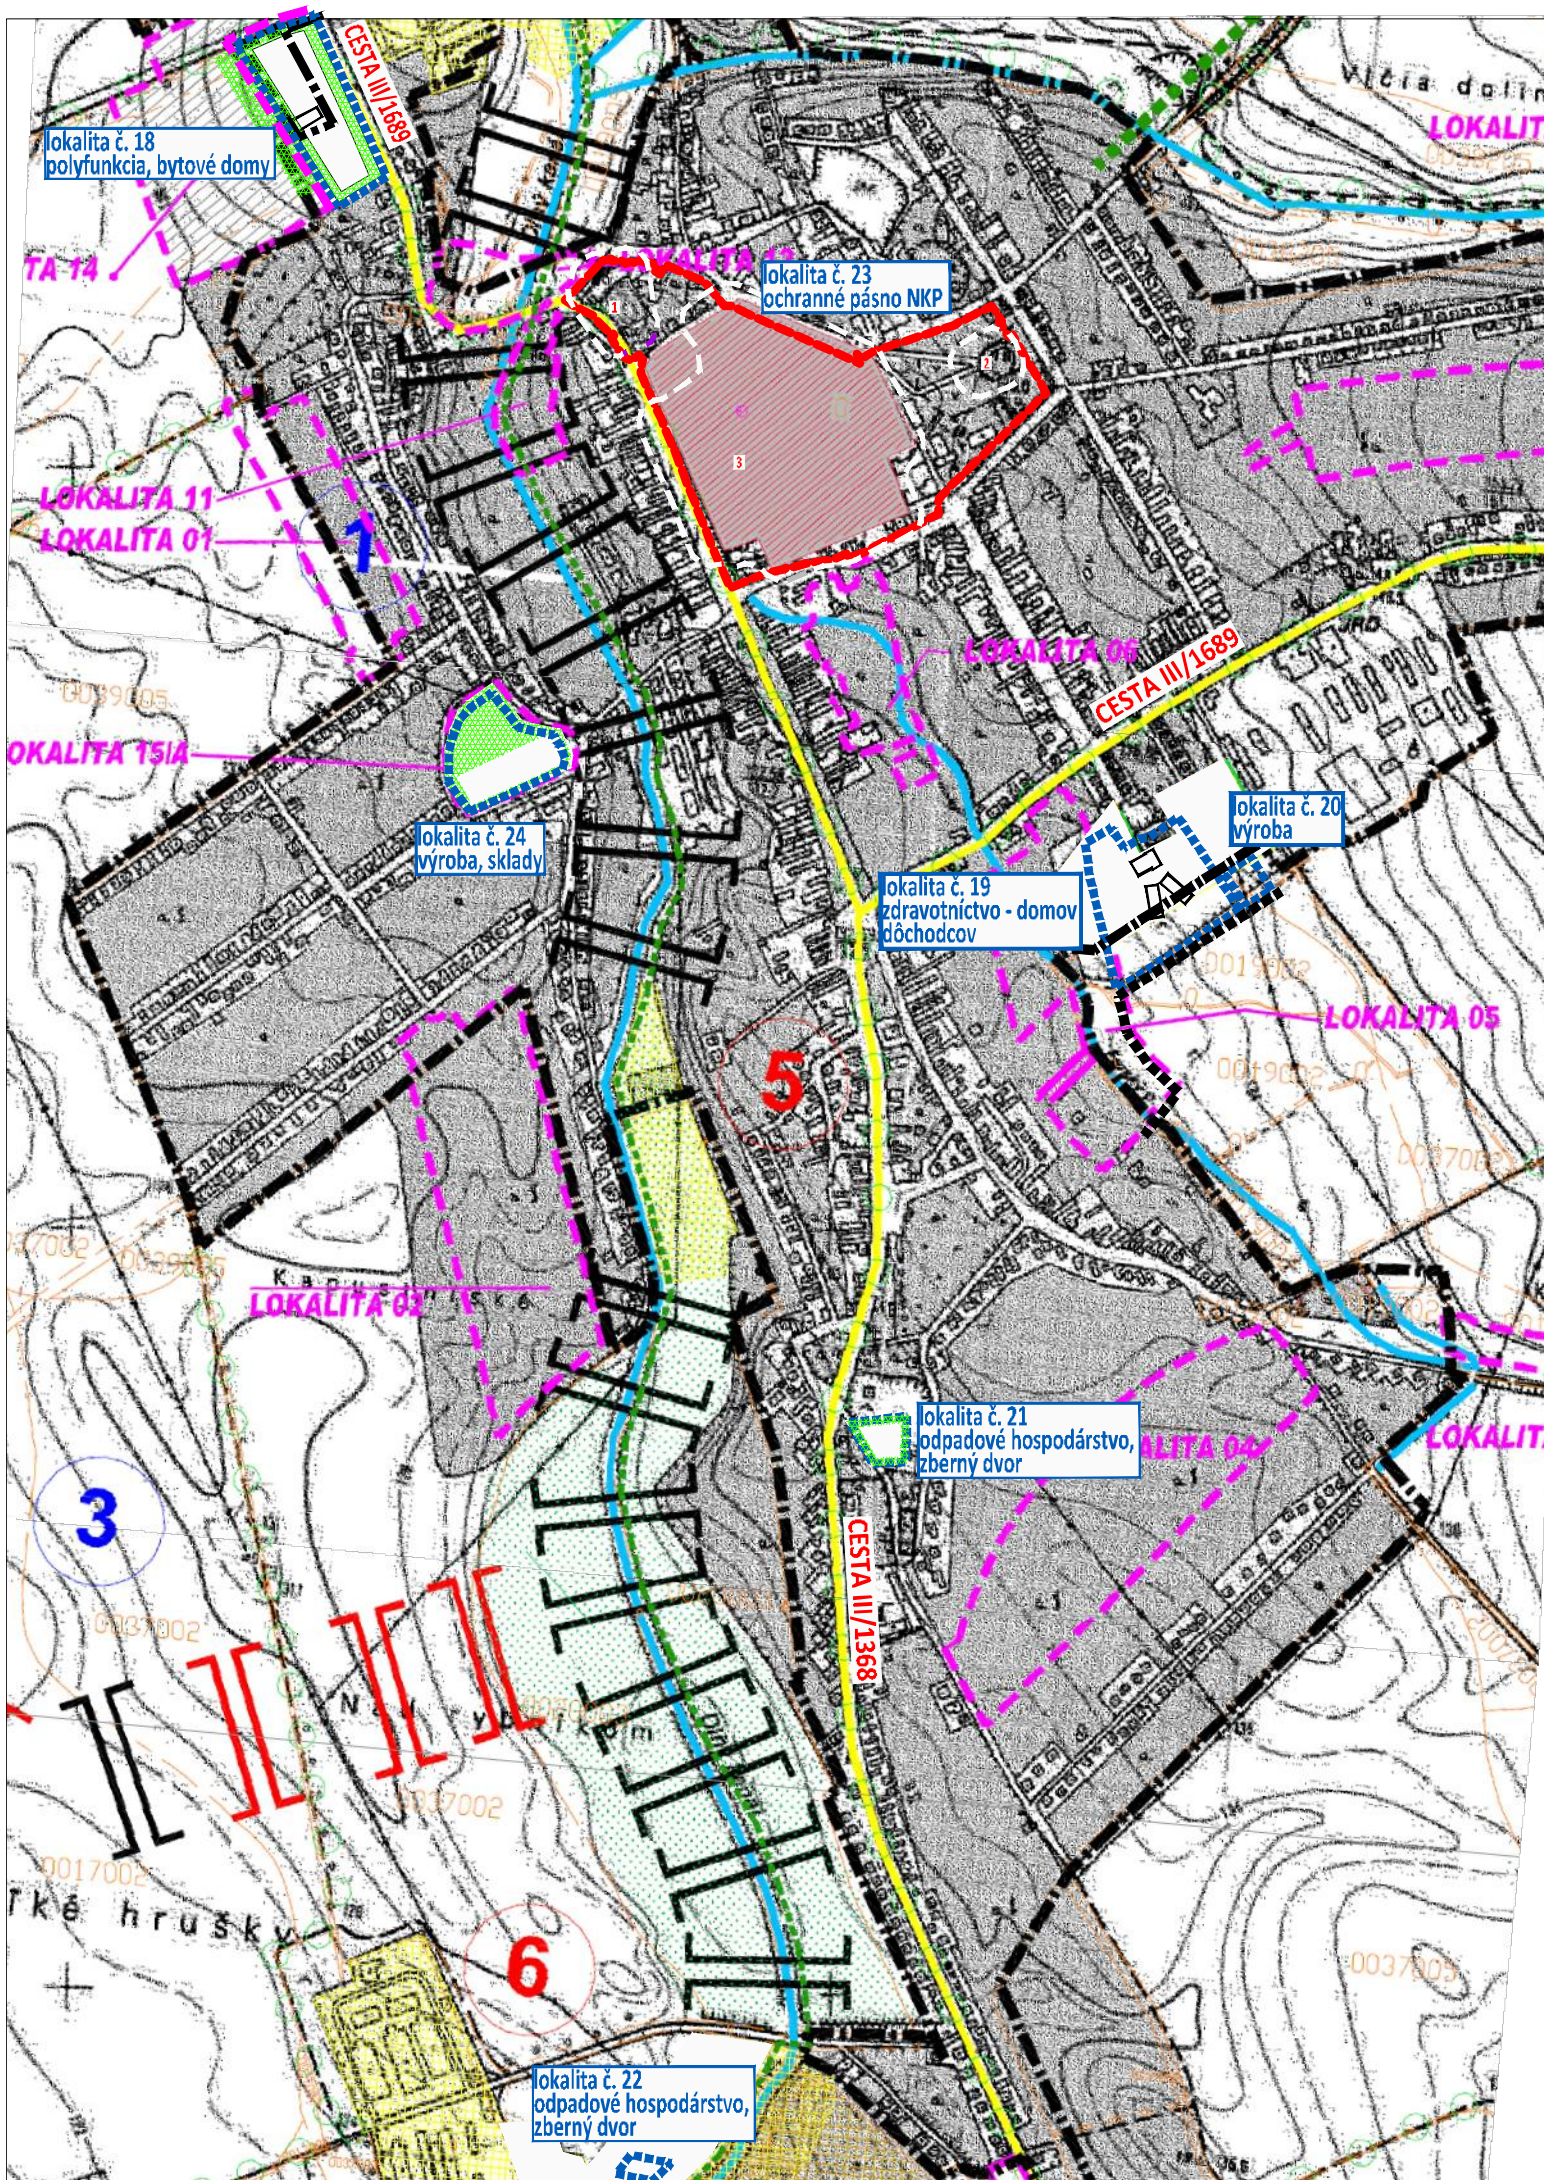

VYSVETLIVKY - ZaD 2/2016

stav	návrh	
		VODNÁ PLOCHA - NENACHÁDZA SA
		BIOCENTRUM - NENACHÁDZA SA
		LESNÝ PORAST - NENACHÁDZA SA
stav	návrh	
		OZNAČENIE PLOCHY NAVRHOVANEJ ZMENY
		HRANICA ZASTAVANÉHO ÚZEMIA
		IZOLAČNÁ ZELEŇ
		BIOCENTRUM LOKÁLNE - Garaska (Bcl. č. 6.)

SCHVAĽOVACIA DOLOŽKA

SCHVAĽOVACÍ ORGÁN:
ČÍSLO UZNESENIA:
DÁTUM SCHVÁLENIA:

OBEČNÉ ZASTUPITEĽSTVO MOČENOK
5.5-IV./OZ/2019
31.7.2019

OPRÁVNENÁ OSOBA:
starosta obce
PaedDr. ROMAN URBÁNIK

pečiatka obce
podpis

OBEC MOČENOK, OKRES ŠAĽA, NITRIANSKY KRAJ

ÚZEMNÝ PLÁN - ZMENY A DOPLNKY č. 2/2016

VÝKRES OCHRANY PRÍRODY A TVORBY KRAJINY
VRÁTANE PRVKOV
ÚZEMNÉHO SYSTÉMU EKOLOGICKEJ STABILITY

8

OBSTARÁVATEĽ:
ZHOTOVITEĽ:

ODBORNE SPÔSOBILÁ OSOBA NA OBSTARANIE ÚPD:

Obec Močenok, Sv. Gorazda 629/82, 951 31 Močenok, PaedDr. Roman Urbánik (starosta obce), 037 / 655 2370, sekretariat@mocenok.sk
Ing. arch. Janka Priváľincová, Azalková 11, 949 01 Nitra, 0905 116 554, jprivalcova@gmail.com

Ing. arch. Gertrúda Čuboňová, Nábřeží mládeže 83, 949 01 Nitra, 0907 642 347, cubonovag@gmail.com

