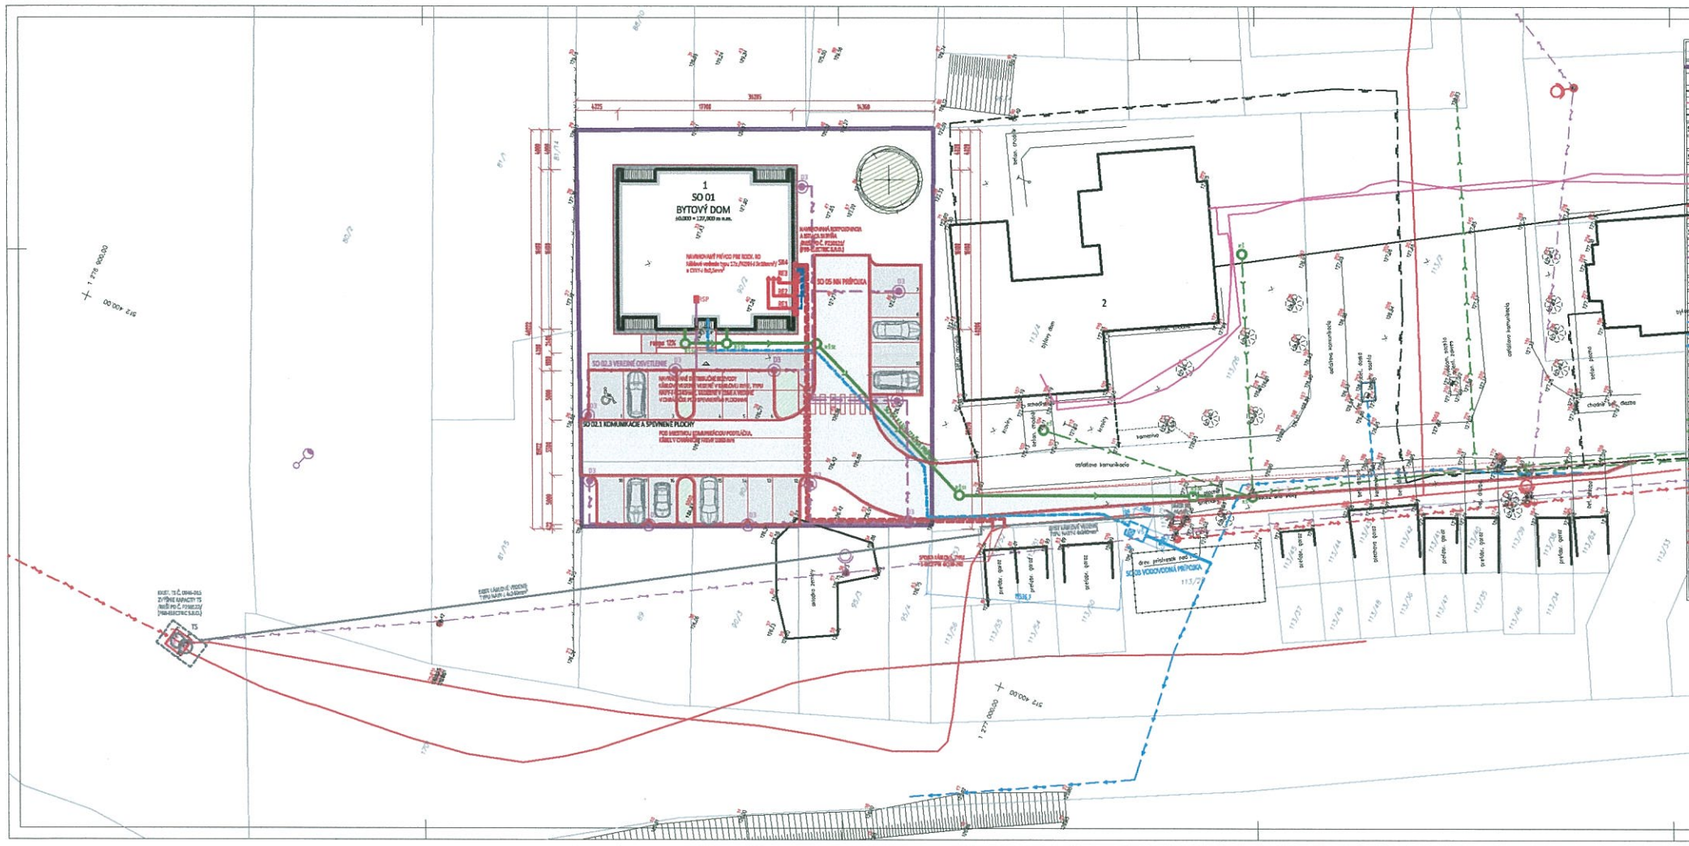

OZNAČENIE	POPIS	POZNÁMKA
	HRANICA POZEMKU	
1	OBITAJÚCE SAMOSTATNÉ OBJEKTY	
	JÁZDNÉ PODPORY	
	VÁLKOVÉ POZEMNÉ TELEKOMUNIKAČNÉ VEDENIE - SLOVAK TELECOM	
	VÁLKOVÉ POZEMNÉ OPTICKÉ VEDENIE	
SO 01 BYTOVÝ DOM		
1	NAVRHOVANÝ BYTOVÝ DOM	
SO 02.1 KOMUNIKÁCIE A SPEVNENÉ PLOCHY		
	NAVRHOVANÉ KOMUNIKÁCIE	
	NAVRHOVANÉ PARKOVACIE STÁNKY	
	NAVRHOVANÉ PÉŠIE KOMUNIKÁCIE	
	[illegible]	
	OCHOZNÝ CHODNÍK	
SO 02.3 VEREJNÉ OSVETLENIE		
	OBITAJÚCE VEREJNÉHO OSVETLENIA - VÁLKOVÉ STĽAČ VEDENIE	
	NAVRHOVANÉ NOSNÝ VEREJNÉHO OSVETLENIA - VÁLKOVÉ VEDENIE CYKLI	
	NAVRHOVANÁ PARKOVACIE LED LAMPA NEW SOLAR STĽAČ VEJ	
SO 05 VODOVODNÁ PRÍPOJKA		
	NAVRHOVANÁ VODOMERNÉ ŠACHTA 1,8 X 1,8 m	
	OBITAJÚCE POŽIARNY HYDRANT	
	OBITAJÚCE VEREJNÉ VODOVOD	
	NAVRHOVANÁ VODOVODNÁ PRÍPOJKA z HDPE DN 32 (D 40 mm) - 7,30 m	
	NAVRHOVANÁ PRÍPOJKA z E-HDPE DN 63 (D 75 mm) - 20,0 m	
SO 04 KANALIZAČNÁ PRÍPOJKA		
	NOVÁ ŠACHTA OBITAJÚCEJ VEREJNEJ SPLÁŠKOVEJ KANALIZÁCIE	
	NAVR. NOVÁ ŠACHTA SPÄTNÝCH VÝPAD - BETÓN. (Ø 1200 mm, GAT. POKLOP D 400 mm, 400 DN - 400	
	OBITAJÚCA VEREJNÁ SPLÁŠKOVÁ KANALIZÁCIA	
	OBITAJÚCA KANALIZAČNÁ PRÍPOJKA SUBJEKTOV OBJEKTOV	
	NAVRHOVANÁ SPLÁŠKOVÁ KANALIZAČNÁ PRÍPOJKA - PVC DN 200, SN8 - 5,0 m	
	NAVRHOVANÁ KOREŇ SPLÁŠK. KANAL. PVC DN 200 , SN8 - 35,4 m	
SO 05.1 NN PRÍPOJKA		
	NAVRHOVANÝ ELEKTRICKÝ KONZUMÉR	
	NAVRHOVANÁ ELEKTRICKÉ PRÍPOJKA NAYY 4 x 6,0mm²	
	OBITAJÚCA ELEKTRICKÉ PRÍPOJKA NAYY 4 x 6,0mm²	
	NAVRHOVANÉ PRÍPOJKY PRE RODIN. DOM 1x 25 / PRÍPOJKA 4 x 25mm² Cu + CEZ 1 x 3x3,5mm²	
SO 05.2 ROZŠÍRENIE DISTRIBUČNEJ SIETE		
184	NAVRHOVANÉ ROZPERIENIA A ISTIACA SVORNÍK	
	OBITAJÚCE VÁLKOVÉ VEDENIE TYPU NAYY 4 x 4x50mm² VEDENIE V VÁLKOVEJ RIRE	
	NAVRHOVANÉ VÁLKOVÉ VEDENIE TYPU NAYY 4 x 4x50mm² VEDENIE V VÁLKOVEJ RIRE	
ZVÝŠENIE KAPACITY ID Č. 0048-015		
TS	DEMONTÁŽ TRANSFORMAČNÁ STANICA 2000kVA Č. 0048-015 - ZVÝŠENIE KAPACITY	RIEŠI SAMOSTATNÁ PD Č. P230/22 (PRE-ELECTRIC S.R.O.)

ČLENENIE STAVBY NA STAVEBNÉ OBJEKTY:

SO 01 BYTOVÝ DOM
PARC. Č.: KN-C: 90/2

SO 02 KOMUNIKÁCIE A SPEVNENÉ PLOCHY
SO 02.1 KOMUNIKÁCIE A SPEVNENÉ PLOCHY
PARC. Č.: KN-C: 90/2, 90/4, 113/2, 113/27

SO 02.3 VEREJNÉ OSVETLENIE
PARC.Č.: KN-C: 90/2, 90/4

SO 03 VODOVODNÁ PRÍPOJKA
PARC. Č.: KN-C: 90/2, 90/4, 113/2, 113/27, 113/28

SO 04 KANALIZAČNÁ PRÍPOJKA
PARC. Č.: KN-C: 90/2, 90/4, 113/2, 113/27

SO 05 NN PRÍPOJKA
SO 05.1 NN PRÍPOJKA
PARC. Č.: KN-C: 90/2

SO 05.2 ROZŠÍRENIE DISTRIBUČNEJ SIETE
PARC. Č.: KN-C: 90/2, 90/4, 113/2

POZNÁMKY:

- NÁVRHOVÉ RIEŠENIA PRÍPOJKY SÚ ZNÁZORNENÉ LEN ORIENTAČNE, PRED ZAHÁJENÍM ZEMNÝCH PRÁC JE NUTNÉ VYTÝČIŤ ICH PRESNÚ POLOHU.
- V BLÍZKOSTI BUDÚCEJ STAVBY TREBA REALIZOVAŤ ZEMNÉ PRÁCE VÝLUČNE RUČNE BEZ POUŽITIA MECHANIZMOV.
- SPOLOČNÉ OPRAVOVÉ VÝKOPY BUDÚ ZOSTAVENÉ DO VÝKOPOVÝCH SPRÁVCOVÉ ZMLUVÁ.
- KÓTOVANIE VRÁTANE TÝKA V MILIMETROCH.
- VÝŠKOVÉ KÓTY V METROCH.
- NEZAHRNUTÉ PRÁCE STANOVENÉ NA DOBRU.
- CELKOVÝ VÝKAZ STAVEBNÉHO ČINNOSTI NA MIESTOVNÍKA.
- NÁVRH V VERZIA 1/2 B, NOVÉ VERZIE PREDIVÝ Z VÝBERU DOKUMENTÁCIE TREBA VYTVORIŤ.

10,000 = 127,500 m n.m. (výškový systém Bpv)

PROJEKT NÁZOV:	BYTOVÝ DOM SO 16 B.J. - ULICA M.R.ŠTEFÁNIKA
KATASTRÁLNE ÚZEMIE:	
MIESTO STAVBY:	K. ú. Malacky, C parc. 90/2, 90/4, 113/2, 113/27, 113/28
INVESTOR:	Obec Malacky, Sv. Gorazda 929/82, Malacky 901 01
AUTOR:	Ing.arch. Ing. JÁN KOVÁČ
SPOLUPRACUJÚCI PROJEKTANT:	Ing.arch. Ing. JÁN KOVÁČ
VYPRACOVAL:	Ing.arch. Ing. JÁN KOVÁČ, Ing. KRISTÍNA SÁNDOROVÁ
NÁZOV VÝKRESU:	KOORDINAČNÁ SITUÁCIA
IČ:	P-128
FÁZA:	ARCHITEKTÚRA
DÁTUM:	03/2023
ZAKÁZKA:	2020/111
MERITKO:	1 : 200
FORMÁT:	420 x 1250
FORMÁT PÔVODNÝ:	A1

ING. ARCH. JÁN KOVÁČ
Sv. Gorazda 929/82, 901 01 Malacky
+421 905 224 000
info@ateliervision.sk, www.ateliervision.sk

Ing. arch. Ing. Ján KOVÁČ
autorizovaný architekt
2152 AA