


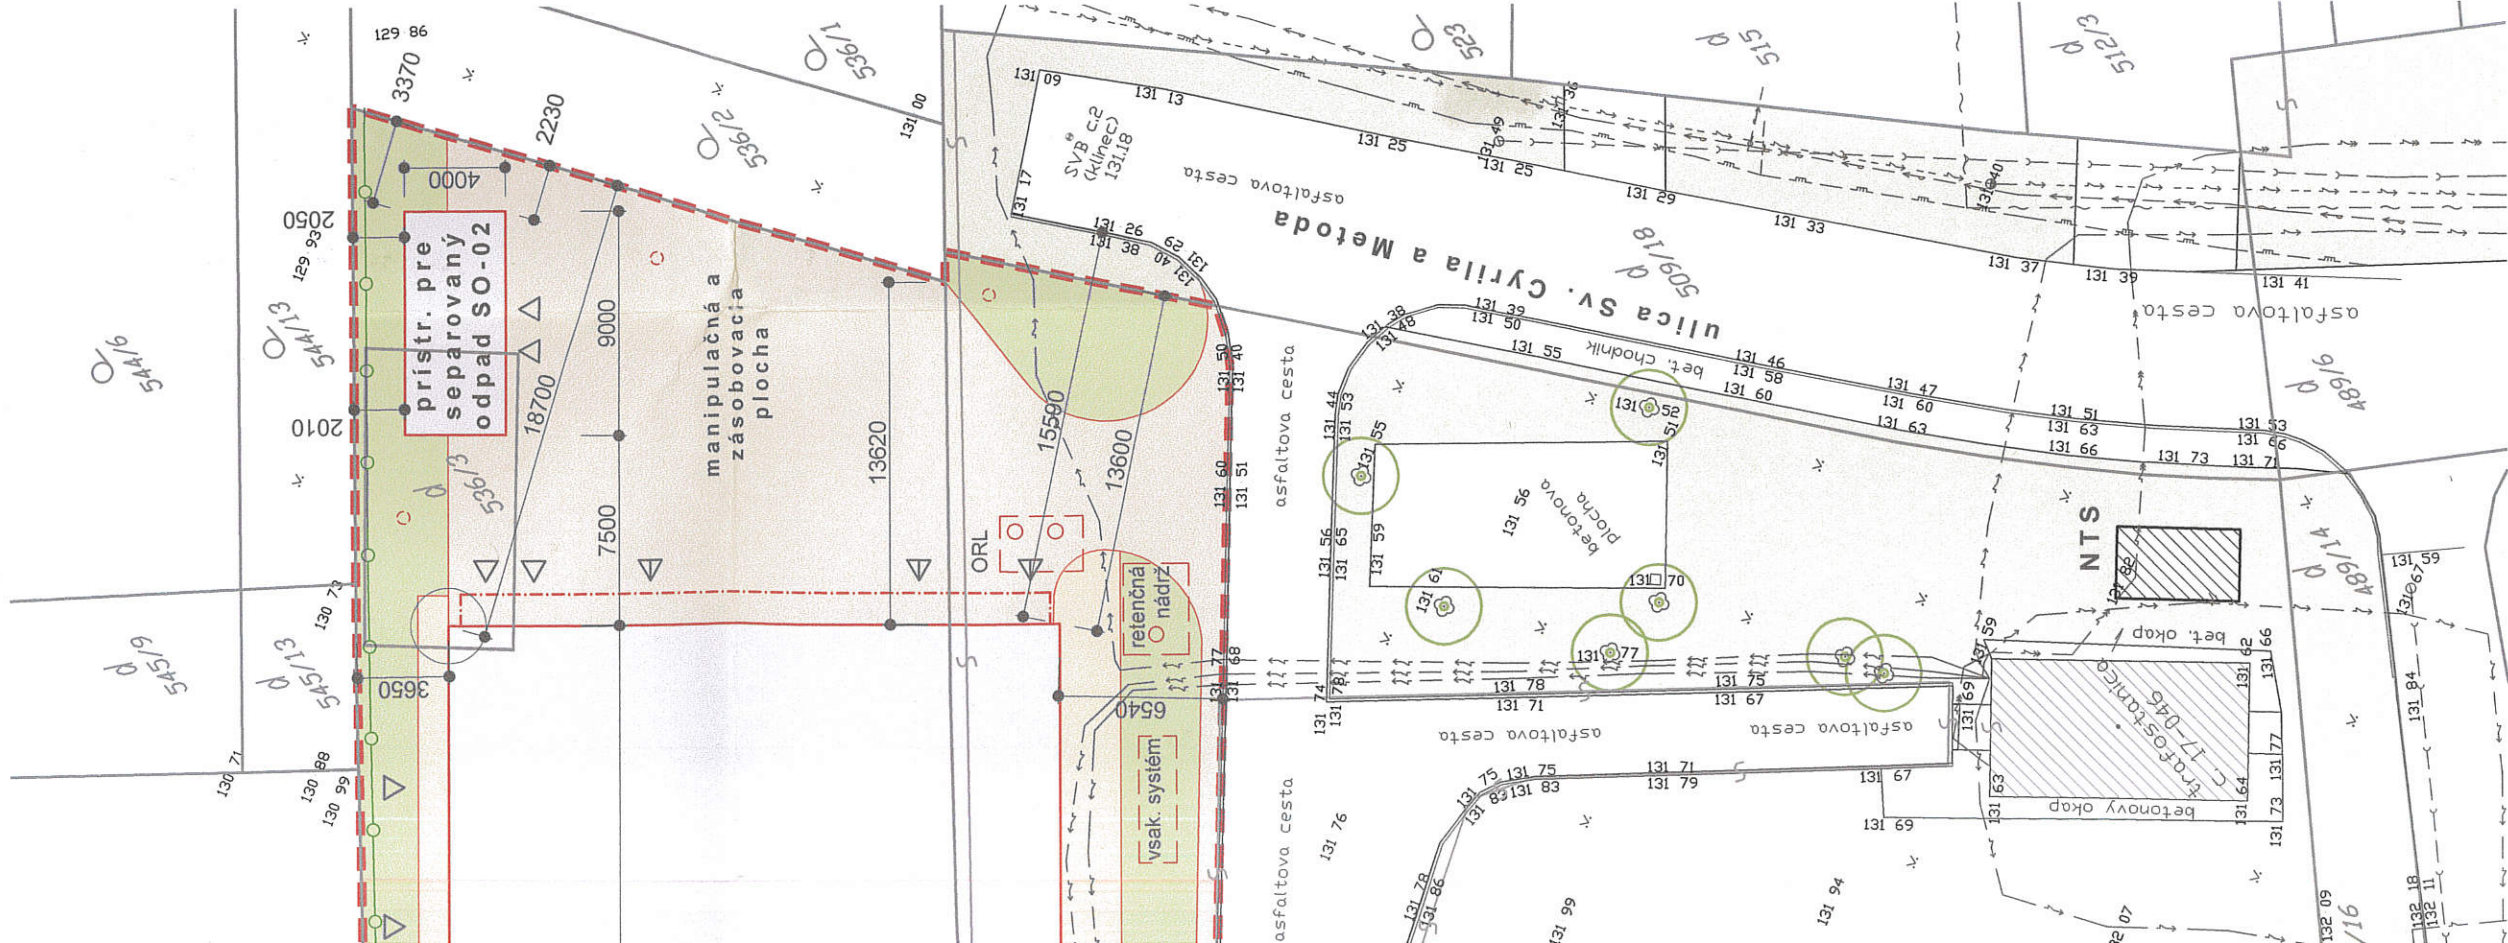

# LEGENDA

- hranica parcel podľa katastra
- iná hranica podľa katastra
- geodeticky meraný stav - polohopis a výškopis
- riešené územie stavby
- okolitá zástavba
- NTS** projektovaná nová trafostanica- samostatný objekt podľa návrhu ZSDIS, nie je predmetom tejto dokumentácie
- jestvujúce plochy zelene a jestvujúca vzrastlá zeleň
- zastavaná plocha navrhovanými objektami:
  - SO-01 - objekt predajne potravín
  - SO-02 - prístrešok pre separovaný odpad
  - vstup pre zákazníkov
  - vstup pre zásobovanie
  - SO-09 - služobný vstup
  - SO-09 - plocha účelovej komunikácie a parkoviska
  - SO-09 - plocha chodníkov
  - SO-09 - oplotenie
  - SO-11 - plochy a prvky sadovej úpravy
  - SO-07 - nabijacia stanica pre elektromobily
  - SO-06 - požiarneho stojan požiarnej nádrže
  - SO-07 - podzemné nádrže inžinierskych sietí
  - SO-06 - odstránenie jestvujúcich spevnených plôch
  - zrušenie jestvujúceho oplotenia vrátane brán



**OBEC MOČENOK**  
STAVEBNÝ ÚRAD



Tento situačný výkres je súčasťou tízmanného rozhodnutia o umiestnení stavby zo dňa 21.02.2023 č. 06.4700C-644/2023/914

Mččenok dňa 21.02.2023



SAN - HUMA'90 s.r.o.  
Župné námestie č.9  
949 01 NITRA

situácia - navrhovaný stav m 1:300

**Dokumentácia pre územné rozhodnutie**  
**Novostavba predajne COOP Jednoty s.d. Nitra v Močenku**