DETAIL PODPERNÉHO BODU

LEGENDA
1 NOVY USEČNÍK UVE 35/490, VRATANE OVLADACIEHO MECHANIZMU
2 NOVY BETONOVY STLP 10.5/6
3 BLESKOISTKY RAYCHEM 24kV typ HDA34 MA
4 KABLOVE KONCOVKY RAYCHEM POLT
5 OCELOVA RURA Ø 280mm DO VYŠKY 4m
6 3x 22HXAZK52Y-1x240
7 ZVOD UZEMNENIA - PASKA FeZn 30x4 (+ Skuš. svorka SR03 1.2m nad terénom)
9 BETONOVY ZAKLAD
10 PODKLADNA BETONOVÁ DOSKA

UZEMNOVACIA SIEŤ
POČET TYČÍ ZT 26/2 - 4ks

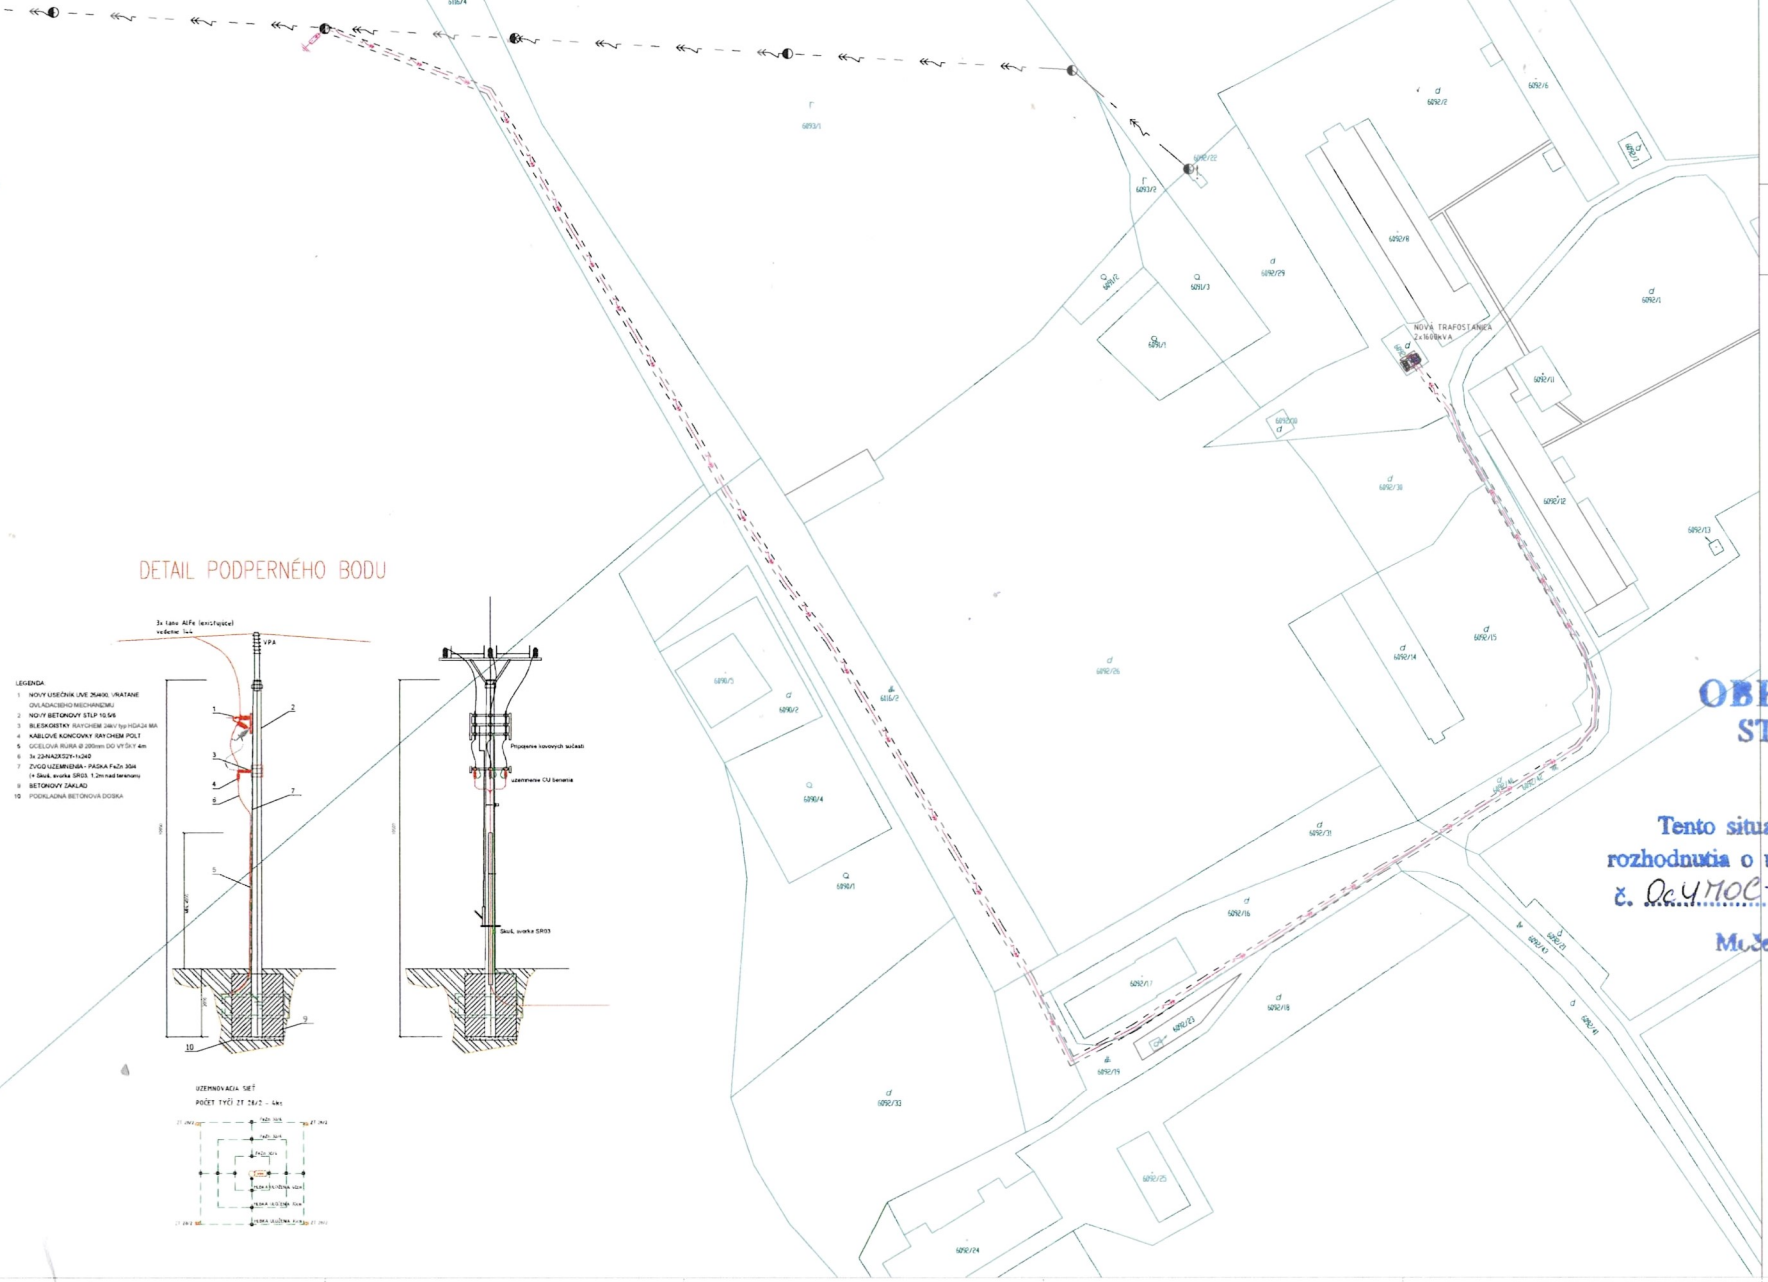

ROZVODNÉ SIETE A OCHRANNÉ OPATRENIA

Strana VN 3 AC 50Hz 22000V / IT

Strana NN 3PEN AC 50Hz 400V/230V / TN-C
3PEN (INPE) AC 50Hz 400V/230V / TN-C-S
1NPE AC 50Hz 400V/230V / TN-S
1NPE AC 50Hz 230V / TN-S
2(PE) DC 220V / IT

NAPÄTIE ODOLNÉ VÝDROVNÉ VZDIALENOSTI PRI RUŠENÍ VN KÁBLA DO 22 kV V PODZEMNÝCH VEDENIACH V ZEMI

prierez	Cu 16	Cu 25	Cu 35	Cu 50	Al 50	Al 70	Al 95	Al 120	Al 150	Al 185	Al 240	Al 300	Al 400
Un kV	12	12	12	12	12	12	12	12	12	12	12	12	12

NAPÄTIE ODOLNÉ ZAISTE VZDIALENOSTI PRI KRIŽOVANÍ VN KÁBLA DO 22 kV V PODZEMNÝCH VEDENIACH V ZEMI

prierez	Cu 16	Cu 25	Cu 35	Cu 50	Al 50	Al 70	Al 95	Al 120	Al 150	Al 185	Al 240	Al 300	Al 400
Un kV	12	12	12	12	12	12	12	12	12	12	12	12	12

LEGENDA

TYPICKÝ REZ TERÉNOM
MIERKA 1:20

TYPICKÝ REZ KOMUNIKÁCIOU
MIERKA 1:20

OBEC MOČENOK
STAVEBNÝ ÚRAD

Tento situačný výkres je súčasťou územného rozhodnutia o umiestnení stavby zo dňa 15.11.2023
č. OcÚMOČ-1059/2023/9147

Močenok dňa 15. 11. 2023

INVESTOR	ZELENÁ ENERGIA SLOVAKIA 10 a.s. Bajkalská 21, 851 01 Bratislava	
GENERÁLNY PROJEKTANT	ZELENÁ ENERGIA SLOVAKIA 10 a.s. Bajkalská 21, 851 01 Bratislava	
NÁZOV PROJEKTU		
STUPEŇ DOKUMENTÁCIE	DOKUMENTÁCIA PRE ÚZEMNÉ ROZHODNUTIE	
MIESTO STAVBY	PD Gorazdova GORAZDOVA ŠIPOVA 10 MOČENOK 941 31	DÁTUM 10/2023
		M 1:500
STAVEBNÝ OBJEKT	PRÍPOJKA VN A TRAFOSTANICA 2 x 1600 kVA	FORMÁT A3
PROFESIA	ELEKTROINŠTALÁCIA	
ZODPOVEDNÝ PROJEKTANT	Ing. Ladislav Mc Kolárový	
OBSAH VÝKRESU	VN prípojka	02.1