


MOČENOK

ÚZEMNÝ PLÁN OBCE IÚPN-O1

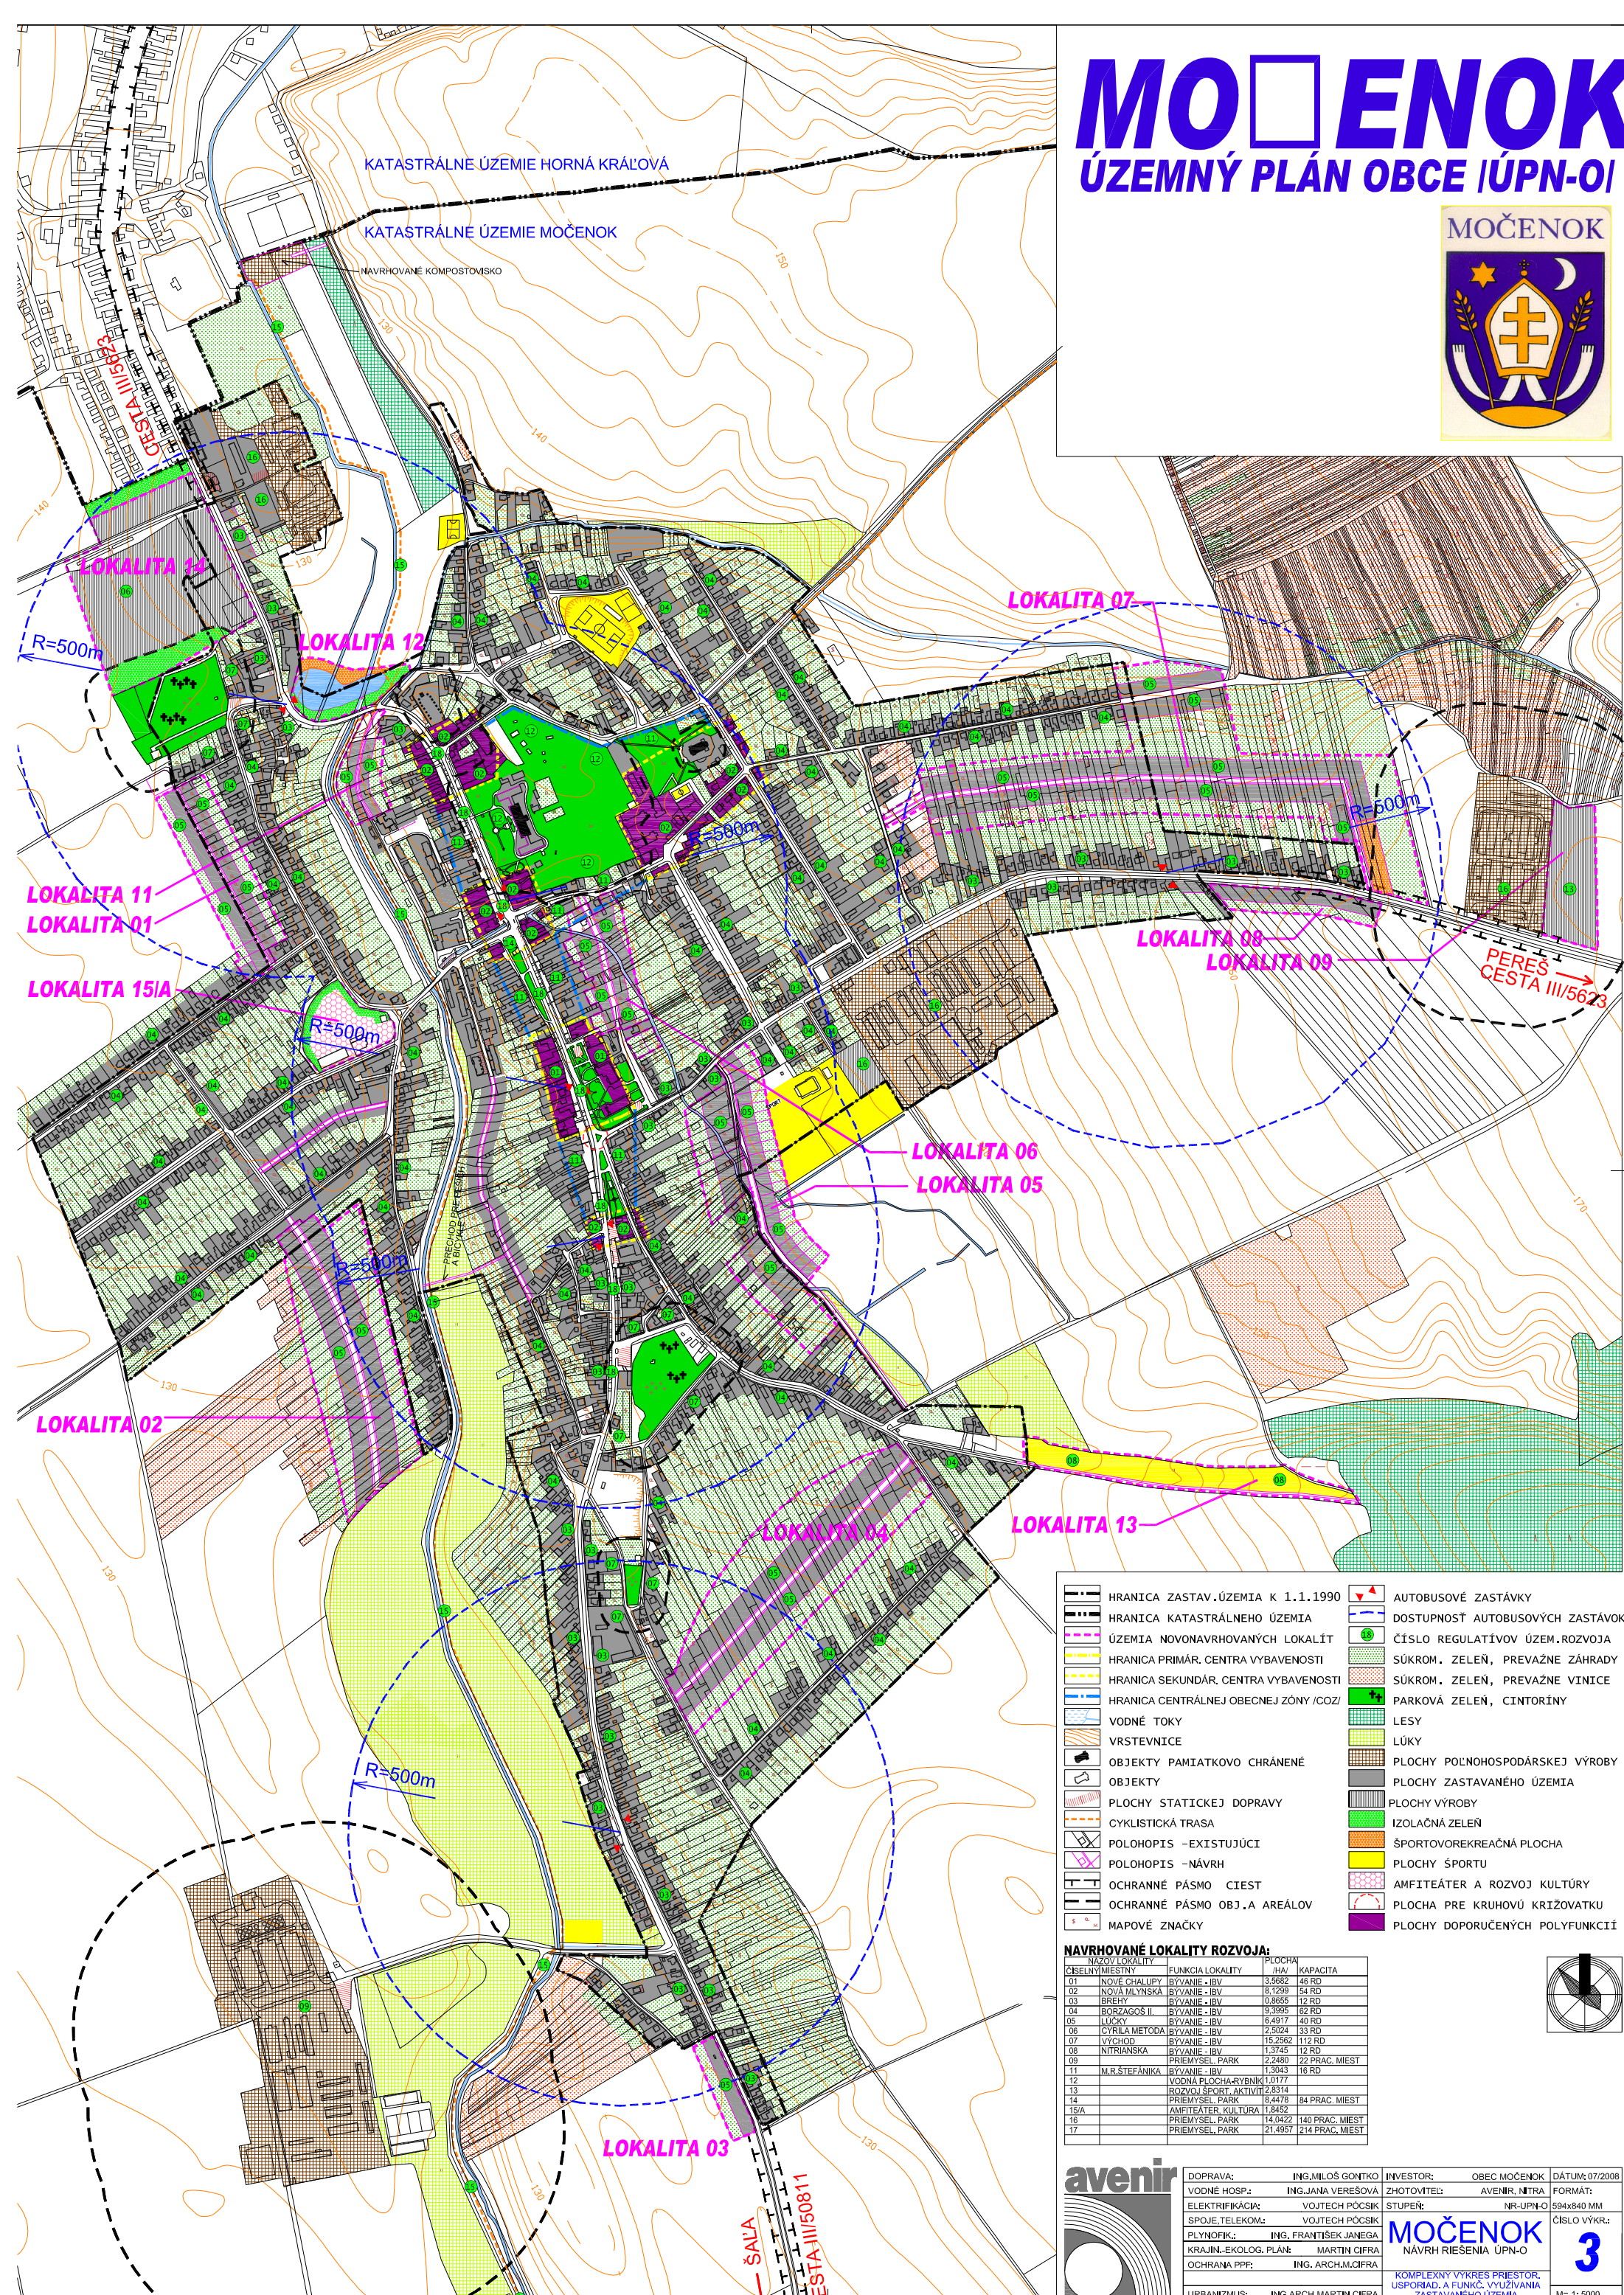

- | | | | |
|--|---------------------------------------|--|----------------------------------|
| | HRANICA ZASTAV.ÚZEMIA K 1.1.1990 | | AUTOBUSOVÉ ZASTÁVKY |
| | HRANICA KATASTRÁLNEHO ÚZEMIA | | DOSTUPNOSŤ AUTOBUSOVÝCH ZASTÁVK |
| | ÚZEMIA NOVONAVRHOVANÝCH LOKALÍT | | ČÍSLO REGULATÍVOV ÚZEM.ROZVOJA |
| | HRANICA PRIMÁR. CENTRA VYBAVENOSTI | | SÚKROM. ZELEN', PREVAŽNE ZÁHRADY |
| | HRANICA SEKUNDÁR. CENTRA VYBAVENOSTI | | SÚKROM. ZELEN', PREVAŽNE VINICE |
| | HRANICA CENTRÁLNEJ OBECNEJ ZÓNY /COZ/ | | PARKOVÁ ZELEN', CINTORÍNY |
| | VODNÉ TOKY | | LESY |
| | VRSTEVNICE | | LÚKY |
| | OBJEKTY PAMIAŤKOVÉ CHRÁNENÉ | | PLOCHY POĽNOHOSPODÁRSKEJ VÝROBY |
| | OBJEKTY | | PLOCHY ZASTAVANÉHO ÚZEMIA |
| | PLOCHY STATICKEJ DOPRAVY | | PLOCHY VÝROBY |
| | CYKLISTICKÁ TRASA | | IZOLAČNÁ ZELEN' |
| | POLOHOPIŠ - EXISTUJÚCI | | ŠPORTOVOREKREAČNÁ PLOCHA |
| | POLOHOPIŠ - NÁVRH | | PLOCHY ŠPORTU |
| | OCHRANNÉ PÁSMO CIEST | | AMFITEÁTER A ROZVOJ KULTÚRY |
| | OCHRANNÉ PÁSMO OBJ.A AREÁLOV | | PLOCHA PRE KRHOVÚ KRÍŽOVATKU |
| | MAPOVÉ ZNAČKY | | PLOCHY DOPORUČENÝCH POLYFUNKCÍ |

NAVHRVANÉ LOKALITY ROZVOJA:

ČÍSLO LOKALITY	NÁZOV LOKALITY	FUNKCIA LOKALITY	I/HA	KAPACITA
01	NOVÉ CHALUPY	BYVANIE - I.BV	3,5682	46 RD
02	NOVÁ MILYNSKÁ	BYVANIE - I.BV	8,1299	54 RD
03	BREHY	BYVANIE - I.BV	0,8855	12 RD
04	BORZAGOSŤ II	BYVANIE - I.BV	9,3995	62 RD
05	LÚCKY	BYVANIE - I.BV	6,4917	40 RD
06	CYRILA METODA	BYVANIE - I.BV	2,5024	33 RD
07	VYCHOŠ	BYVANIE - I.BV	15,2562	112 RD
08	NITRIANSKA	BYVANIE - I.BV	1,3745	12 RD
09	PRIEMYSĽ. PARK	PRIEMYSĽ. PARK	2,2480	22 PRAC. MIEST
11	M.R.ŠTEFANIKA	BYVANIE - I.BV	1,3043	16 RD
12		VODNÁ PLOCHA-RYBNÍK	1,0177	
13		ROZVOJ ŠPORT. AKTIVITY	2,8314	
14		PRIEMYSĽ. PARK	6,4478	84 PRAC. MIEST
15A		AMFITEÁTER, KULTÚRA	1,8452	
16		PRIEMYSĽ. PARK	14,0422	140 PRAC. MIEST
17		PRIEMYSĽ. PARK	21,4957	214 PRAC. MIEST

avenir	DOPRAVA: ING.MILOŠ GONTKO	INVESTOR: OBEC MOČENOK	DÁTUM: 07/2008
	VODNÉ HOSP.: ING.JANA VEREŠOVÁ	ZHOTOVITEĽ: AVENIR, NITRA	FORMÁT:
	ELEKTRIFIKÁCIA: VOJTECH POČSIK	STUPEŇ: NR-UPN-O	594x840 MM
	SPOJE, TELEKOM.: VOJTECH POČSIK	MOČENOK	ČÍSLO VÝKRR: 3
	PLYNOFİK.: ING. FRANTIŠEK JANEGA	NÁVRH RIEŠENIA ÚPN-O	
	KRAJIN.-EKOLÓG. PLÁN: MARTIN CIFRA	KOMPLEXNÝ VÝKRES PRIESTOR. USPORIAD. A FUNKČ. VYUŽÍVANIA ZASTAVANÉHO ÚZEMIA	M: 1:5000
	OCHRANA PPF: ING. ARCH.M.CIFRA		
	URBANIZMUS: ING.ARCH.MARTIN CIFRA		