
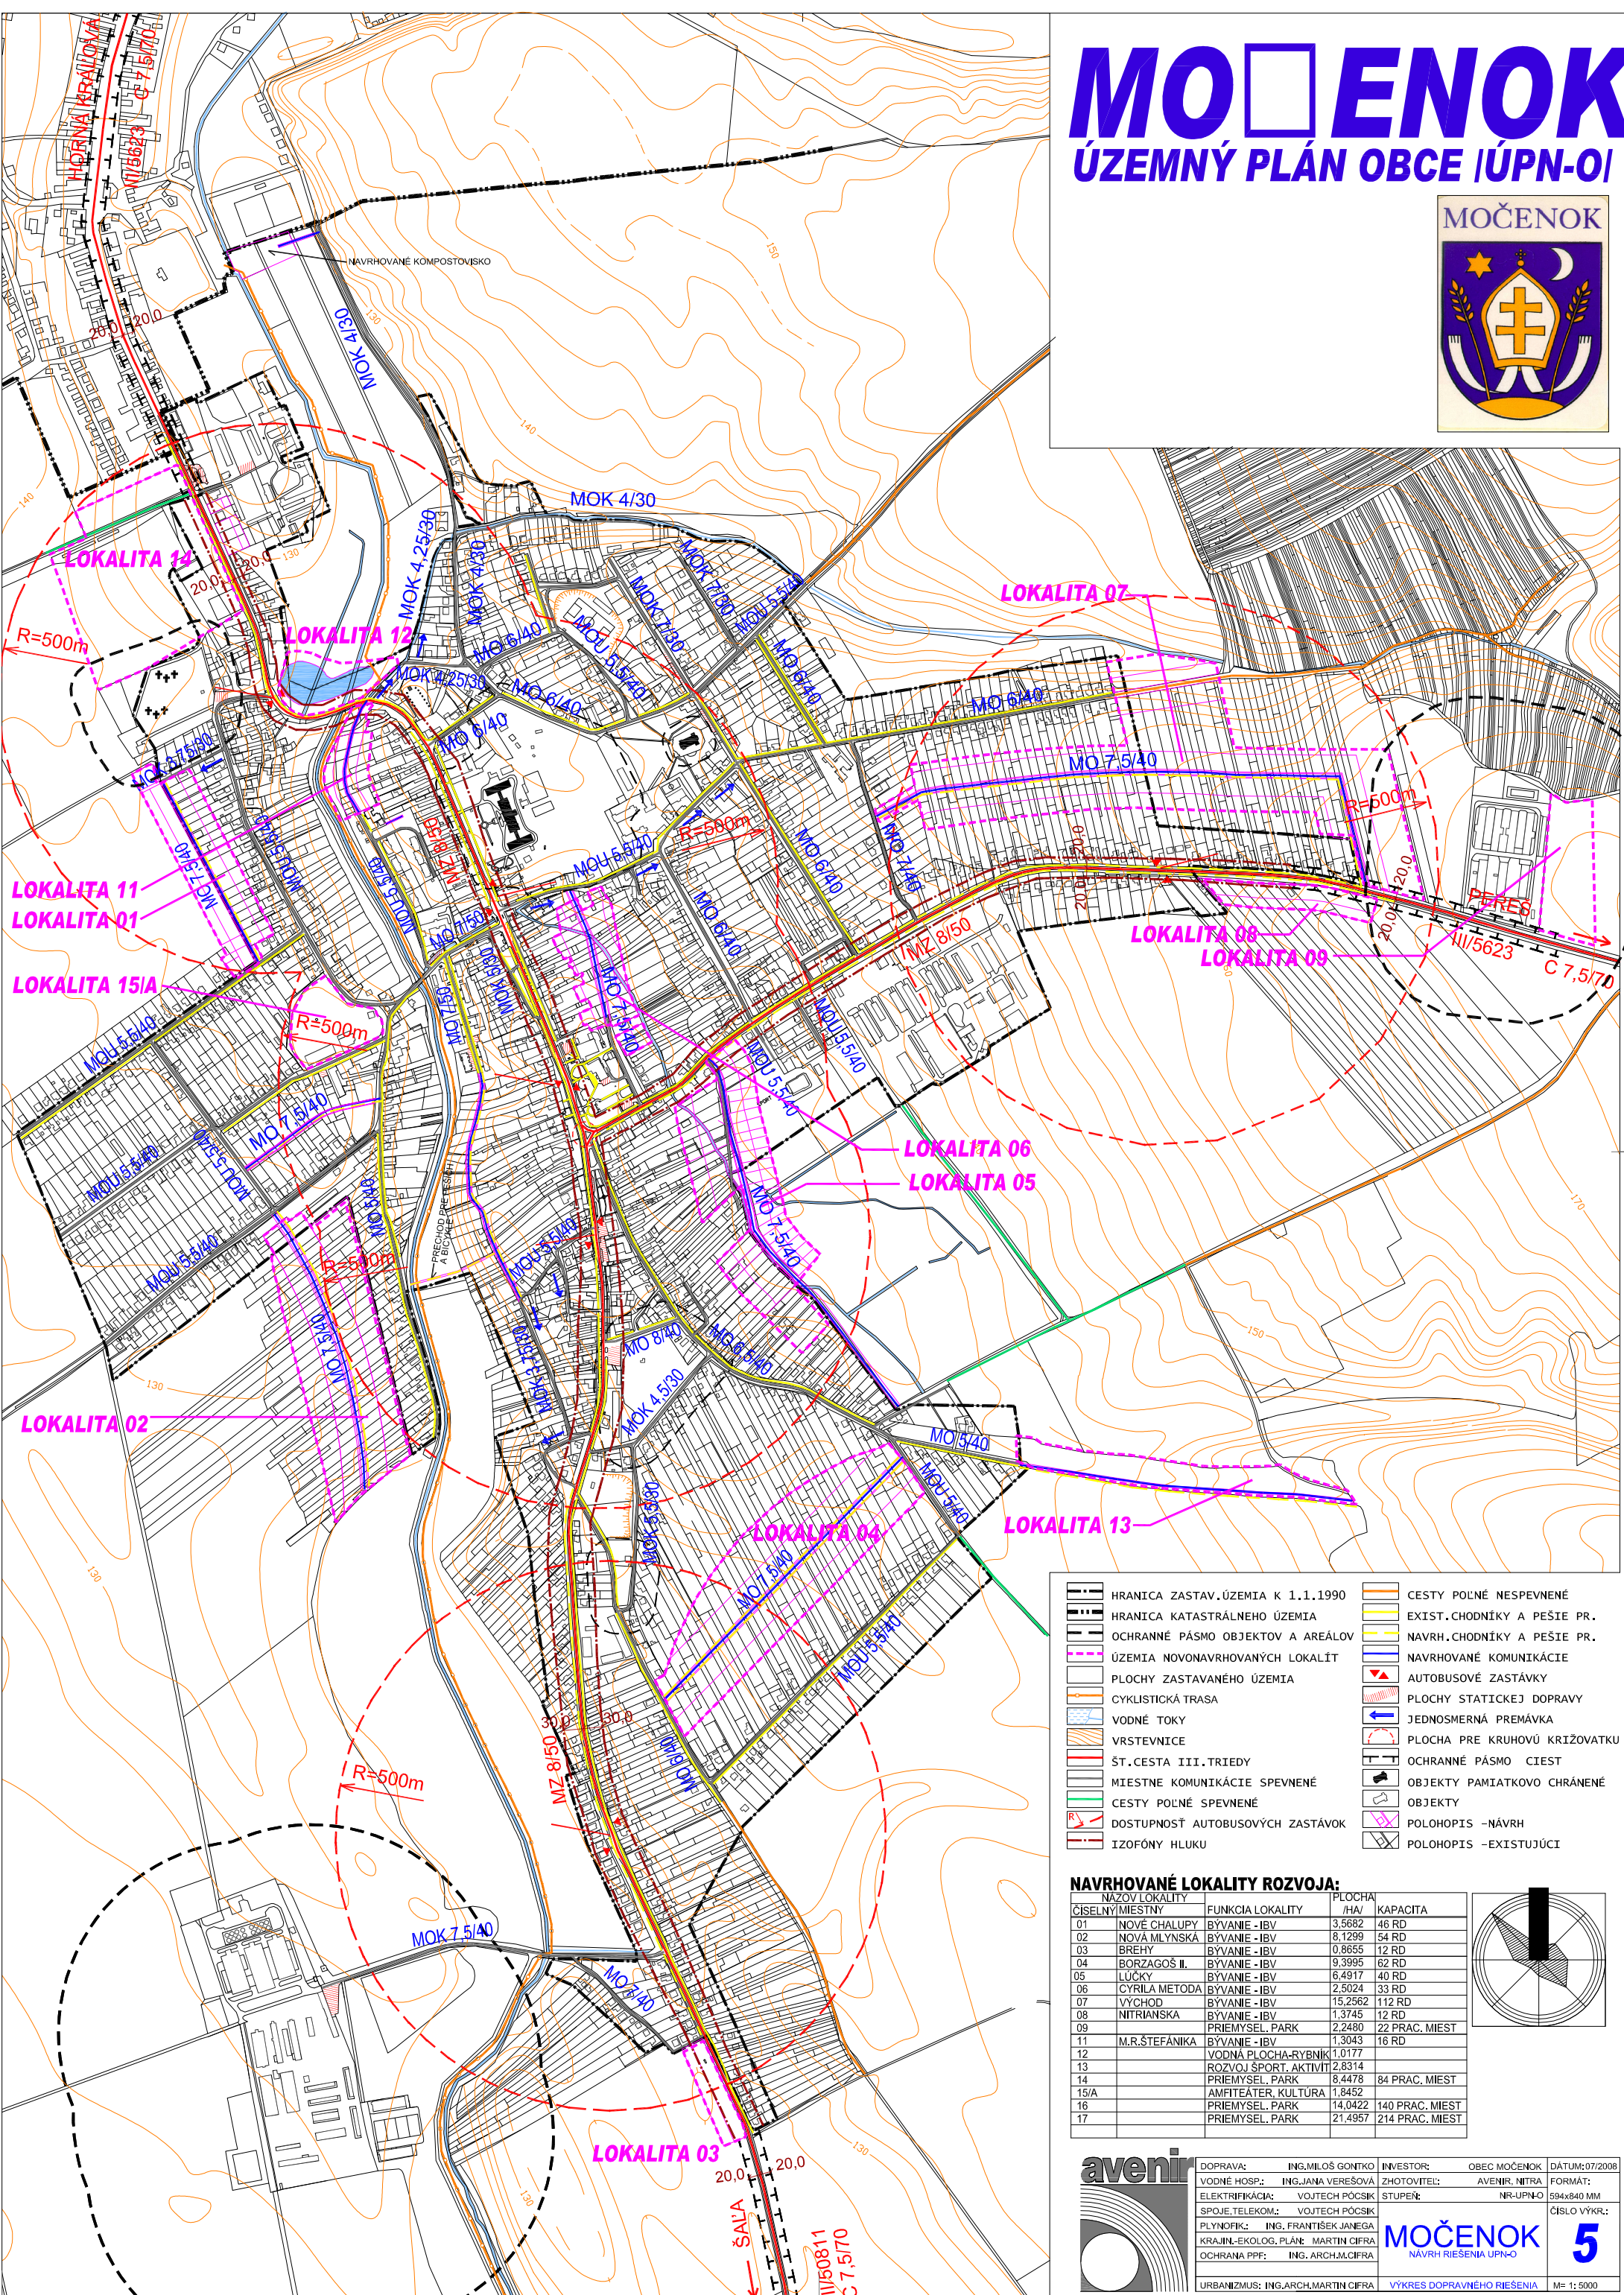


MOČENOK


ÚZEMNÝ PLÁN OBCE IÚPN-OI

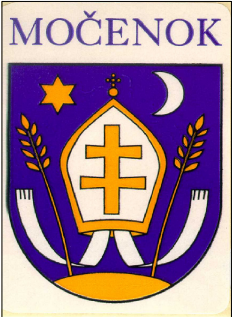

- | | | | |
|--|-----------------------------------|--|------------------------------|
| | HRANICA ZASTAV. ÚZEMIA K 1.1.1990 | | CESTY POĽNÉ NESPEVNENÉ |
| | HRANICA KATASTRÁLNEHO ÚZEMIA | | EXIST. CHODNÍKY A PEŠIE PR. |
| | OCHRANNÉ PÁSMO OBJEKTŮV A AREÁLOV | | NAVRH. CHODNÍKY A PEŠIE PR. |
| | ÚZEMIA NOVONAVRHOVANÝCH LOKALÍT | | NAVRHOVANÉ KOMUNIKÁCIE |
| | PLOCHY ZASTAVANÉHO ÚZEMIA | | AUTOBUSOVÉ ZASTÁVKY |
| | CYKLISTICKÁ TRASA | | PLOCHY STATICKEJ DOPRAVY |
| | VODNÉ TOKY | | JEDNOSMERNÁ PREMÁVKA |
| | VRSTEVNICE | | PLOCHA PRE KRHOVÚ KRÍŽOVATKU |
| | ŠT. CESTA III. TRIEDY | | OCHRANNÉ PÁSMO CIEST |
| | MIESTNE KOMUNIKÁCIE SPEVNENÉ | | OBJEKTY PAMIATKOVO CHRÁNENÉ |
| | CESTY POĽNÉ SPEVNENÉ | | OBJEKTY |
| | DOSTUPNOSŤ AUTOBUSOVÝCH ZASTÁVKŮV | | POLOHOPIŠ - NAVRH |
| | IZOFÓNY HLUKU | | POLOHOPIŠ - EXISTUJÚCI |

NAVRHOVANÉ LOKALITY ROZVOJA:

| ČÍSELNÝ MIESTNY | NÁZOV LOKALITY | FUNKCIA LOKALITY | PLOCHA /HA/ | KAPACITA |
|-----------------|----------------|-----------------------|-------------|-----------------|
| 01 | NOVÉ CHALUPY | BÝVANIE - IBV | 3,5682 | 46 RD |
| 02 | NOVÁ MLYNSKÁ | BÝVANIE - IBV | 8,1299 | 54 RD |
| 03 | BREHY | BÝVANIE - IBV | 0,8655 | 12 RD |
| 04 | BORZAGOS II. | BÝVANIE - IBV | 9,3995 | 62 RD |
| 05 | LÚČKY | BÝVANIE - IBV | 6,4917 | 40 RD |
| 06 | CYRILA METODA | BÝVANIE - IBV | 2,5024 | 33 RD |
| 07 | VÝCHOD | BÝVANIE - IBV | 15,2562 | 112 RD |
| 08 | NITRIANSKA | BÝVANIE - IBV | 1,3745 | 12 RD |
| 09 | | PRIEMYSEL. PARK | 2,2480 | 22 PRAC. MIEST |
| 11 | M.R.ŠTEFÁNKA | BÝVANIE - IBV | 1,3043 | 16 RD |
| 12 | | VODNÁ PLOCHA-RYBNÍK | 1,0177 | |
| 13 | | ROZVOJ ŠPORT. AKTIVIT | 2,8314 | |
| 14 | | PRIEMYSEL. PARK | 8,4478 | 84 PRAC. MIEST |
| 15/A | | AMFITEÁTER, KULTÚRA | 1,8452 | |
| 16 | | PRIEMYSEL. PARK | 14,0422 | 140 PRAC. MIEST |
| 17 | | PRIEMYSEL. PARK | 21,4957 | 214 PRAC. MIEST |

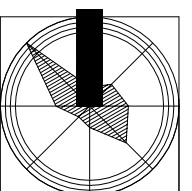

| | | | | | |
|-----------------------|-------------------------|----------------------------|---------------|--------------|------------|
| DOPRAVA: | ING. MILOŠ GONTKO | INVESTOR: | OBEC MOČENOK | DÁTUM: | 07/2008 |
| VODNÉ HOSP.: | ING. JANA VEREŠOVÁ | ZHOTOVITEL: | AVENIR, NITRA | FORMÁT: | 594x840 MM |
| ELEKTROFIZIKÁ: | VOJTECH POČSIK | STUPEŇ: | NR-UPN-O | ČÍSLO VÝKR.: | 5 |
| SPOJE, TELEKOM.: | VOJTECH POČSIK | | | | |
| PLYNOFIZIK.: | ING. FRANTIŠEK JANEGA | | | | |
| KRAJIN.-EKOLOG. PLÁN: | MARTIN CIFRA | | | | |
| OCHRANA PPF: | ING. ARCH. M. CIFRA | | | | |
| URBANIZMUS: | ING. ARCH. MARTIN CIFRA | VÝKRES DOPRAVNÉHO RIEŠENIA | | M = 1:5000 | |