


MOČENOK


ÚZEMNÝ PLÁN OBCE IÚPN-OI

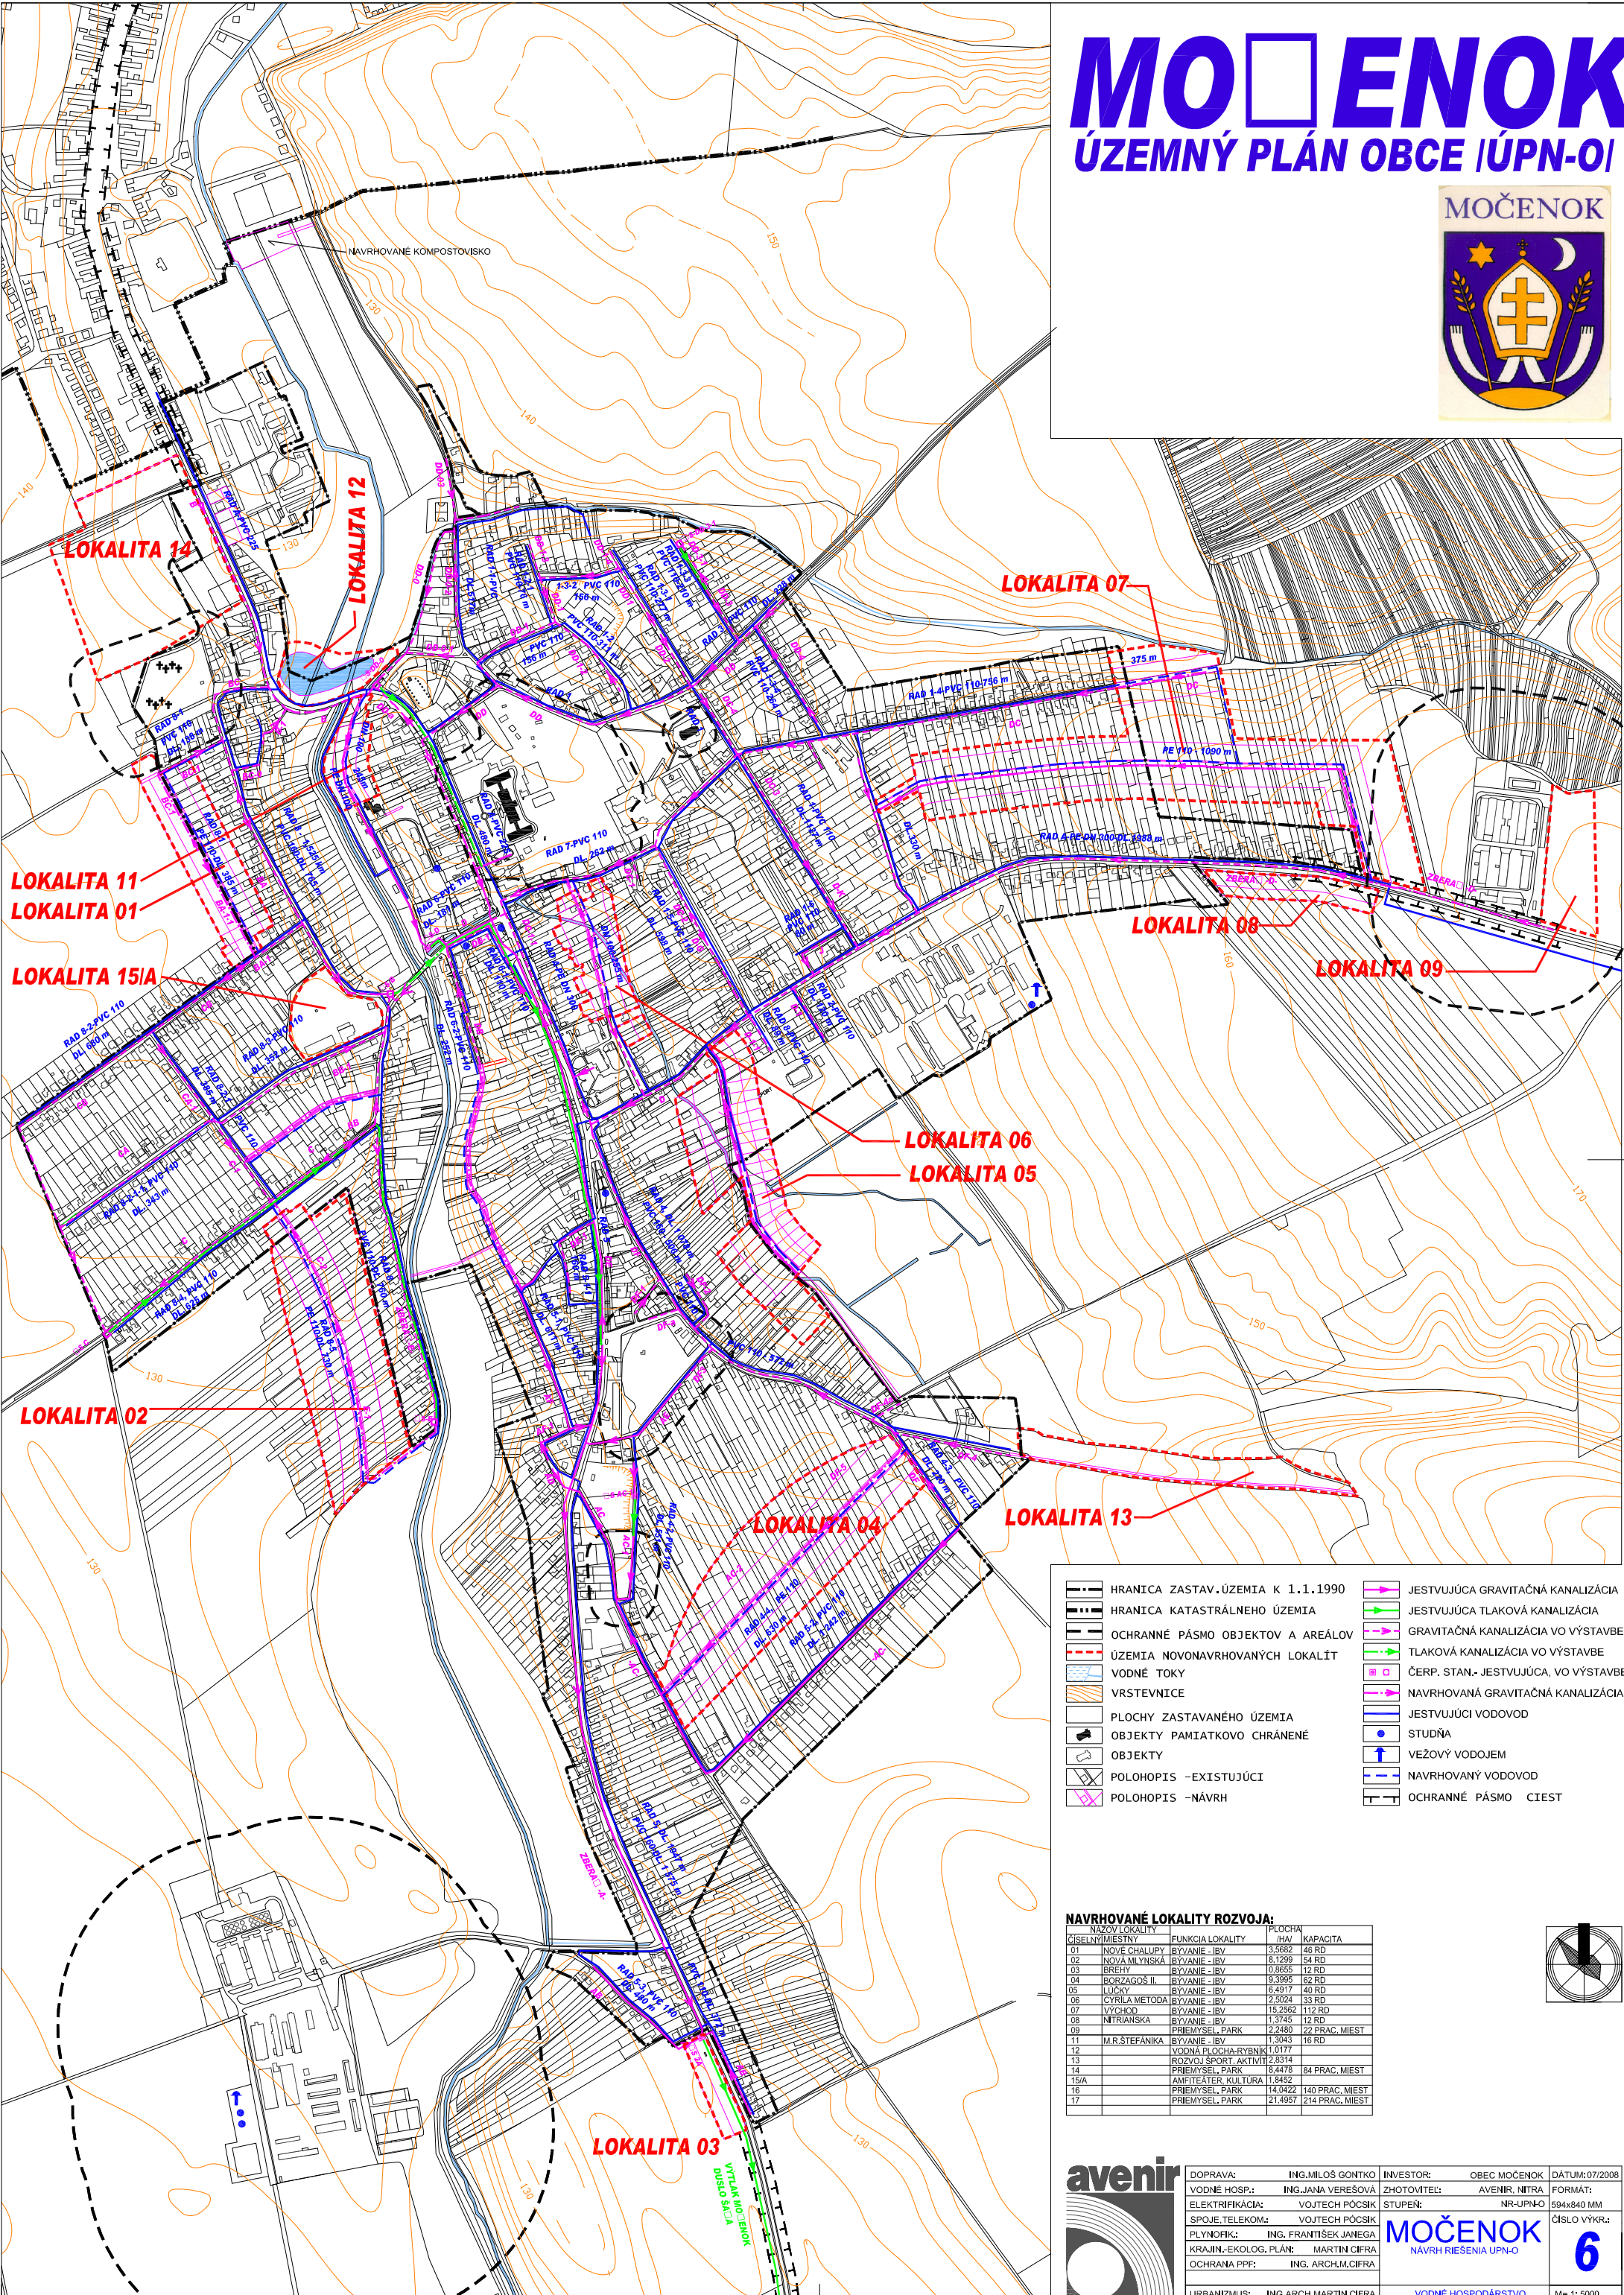

	HRANICA ZASTAV. ÚZEMIA K 1.1.1990		JESTVUJÚCA GRAVITAČNÁ KANALIZÁCIA
	HRANICA KATASTRÁLNEHO ÚZEMIA		JESTVUJÚCA TLAKOVÁ KANALIZÁCIA
	OCHRANNÉ PÁSMO OBJEKTŮV A AREÁLOV		GRAVITAČNÁ KANALIZÁCIA VO VÝSTAVBE
	ÚZEMIA NOVONAVRHOVANÝCH LOKALÍT		TLAKOVÁ KANALIZÁCIA VO VÝSTAVBE
	VRSTVENICE		ČERP. STAN.- JESTVUJÚCA, VO VÝSTAVBE
	PLOCHY ZASTAVANÉHO ÚZEMIA		NAVROHOVANÁ GRAVITAČNÁ KANALIZÁCIA
	OBJEKTY PAMIATKOVO CHRÁNENÉ		JESTVUJÚCI VODOVOD
	OBJEKTY		STUĎŇA
	POLOHOPIŠ - EXISTUJÚCI		VEŽOVÝ VODOJEM
	POLOHOPIŠ - NÁVRH		NAVROHOVANÝ VODOVOD
			OCHRANNÉ PÁSMO CIEST

NAVROHOVANÉ LOKALITY ROZVOJA:

CISELNÝ MIESTNY	NÁZOV LOKALITY	FUNKCIA LOKALITY	PLOCHA /HA/	KAPACITA
01	NOVE CHALUPY	BYVANIE - IBV	3,5682	46 RD
02	NOVÁ MLYNSKÁ	BYVANIE - IBV	8,1259	54 RD
03	BREHY	BYVANIE - IBV	0,8655	12 RD
04	BORZAGOS II.	BYVANIE - IBV	9,3995	62 RD
05	LUČKY	BYVANIE - IBV	6,4917	40 RD
06	CYRILA METODA	BYVANIE - IBV	2,5024	33 RD
07	LYCHOD	BYVANIE - IBV	15,2562	112 RD
08	NITRIANSKA	BYVANIE - IBV	1,3745	12 RD
09	PRIEMYSEL_PARK		2,2480	22 PRAC. MIEST
11	M.R.ŠTEFÁNKA	BYVANIE - IBV	1,3043	16 RD
12	VODNÁ PLOCHA-RYBNÍK		1,0177	
13	ROZVOJ SPORT. AKTIVITY		2,2314	
14	PRIEMYSEL_PARK		8,4478	84 PRAC. MIEST
15A	AMFITEÁTER, KULTURA		1,8452	
16	PRIEMYSEL_PARK		14,0422	140 PRAC. MIEST
17	PRIEMYSEL_PARK		21,4957	214 PRAC. MIEST

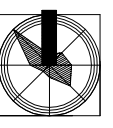

	DOPRAVA: ING. MLOŠ GONTKO	INVESTOR: OBEC MOČENOK	DÁTUM: 07/2008
	VODNÉ HOSP.: ING. JANA VEREŠOVÁ	ZHOTOVITEL: AVENIR, NITRA	FORMÁT: 594x840 MM
ELEKTRIKÁČIA: VOJTECH POČSIK	STUPEŇ: NR-UPN-O		ČÍSLO VÝKR.: 6
SPŮJE, TELEKOM.: VOJTECH POČSIK			
PLYNOFIK: ING. FRANTIŠEK JANEGA	KRAJIN.-EKOLOG. PLÁN: MARTIN CIFRA	NAVH RIEŠENIA UPN-O	
OCHRANA PPP: ING. ARCH. M. CIFRA	URBANIZMUS: ING. ARCH. MARTIN CIFRA	VODNÉ HOSPODÁRSTVO	M = 1: 5000