
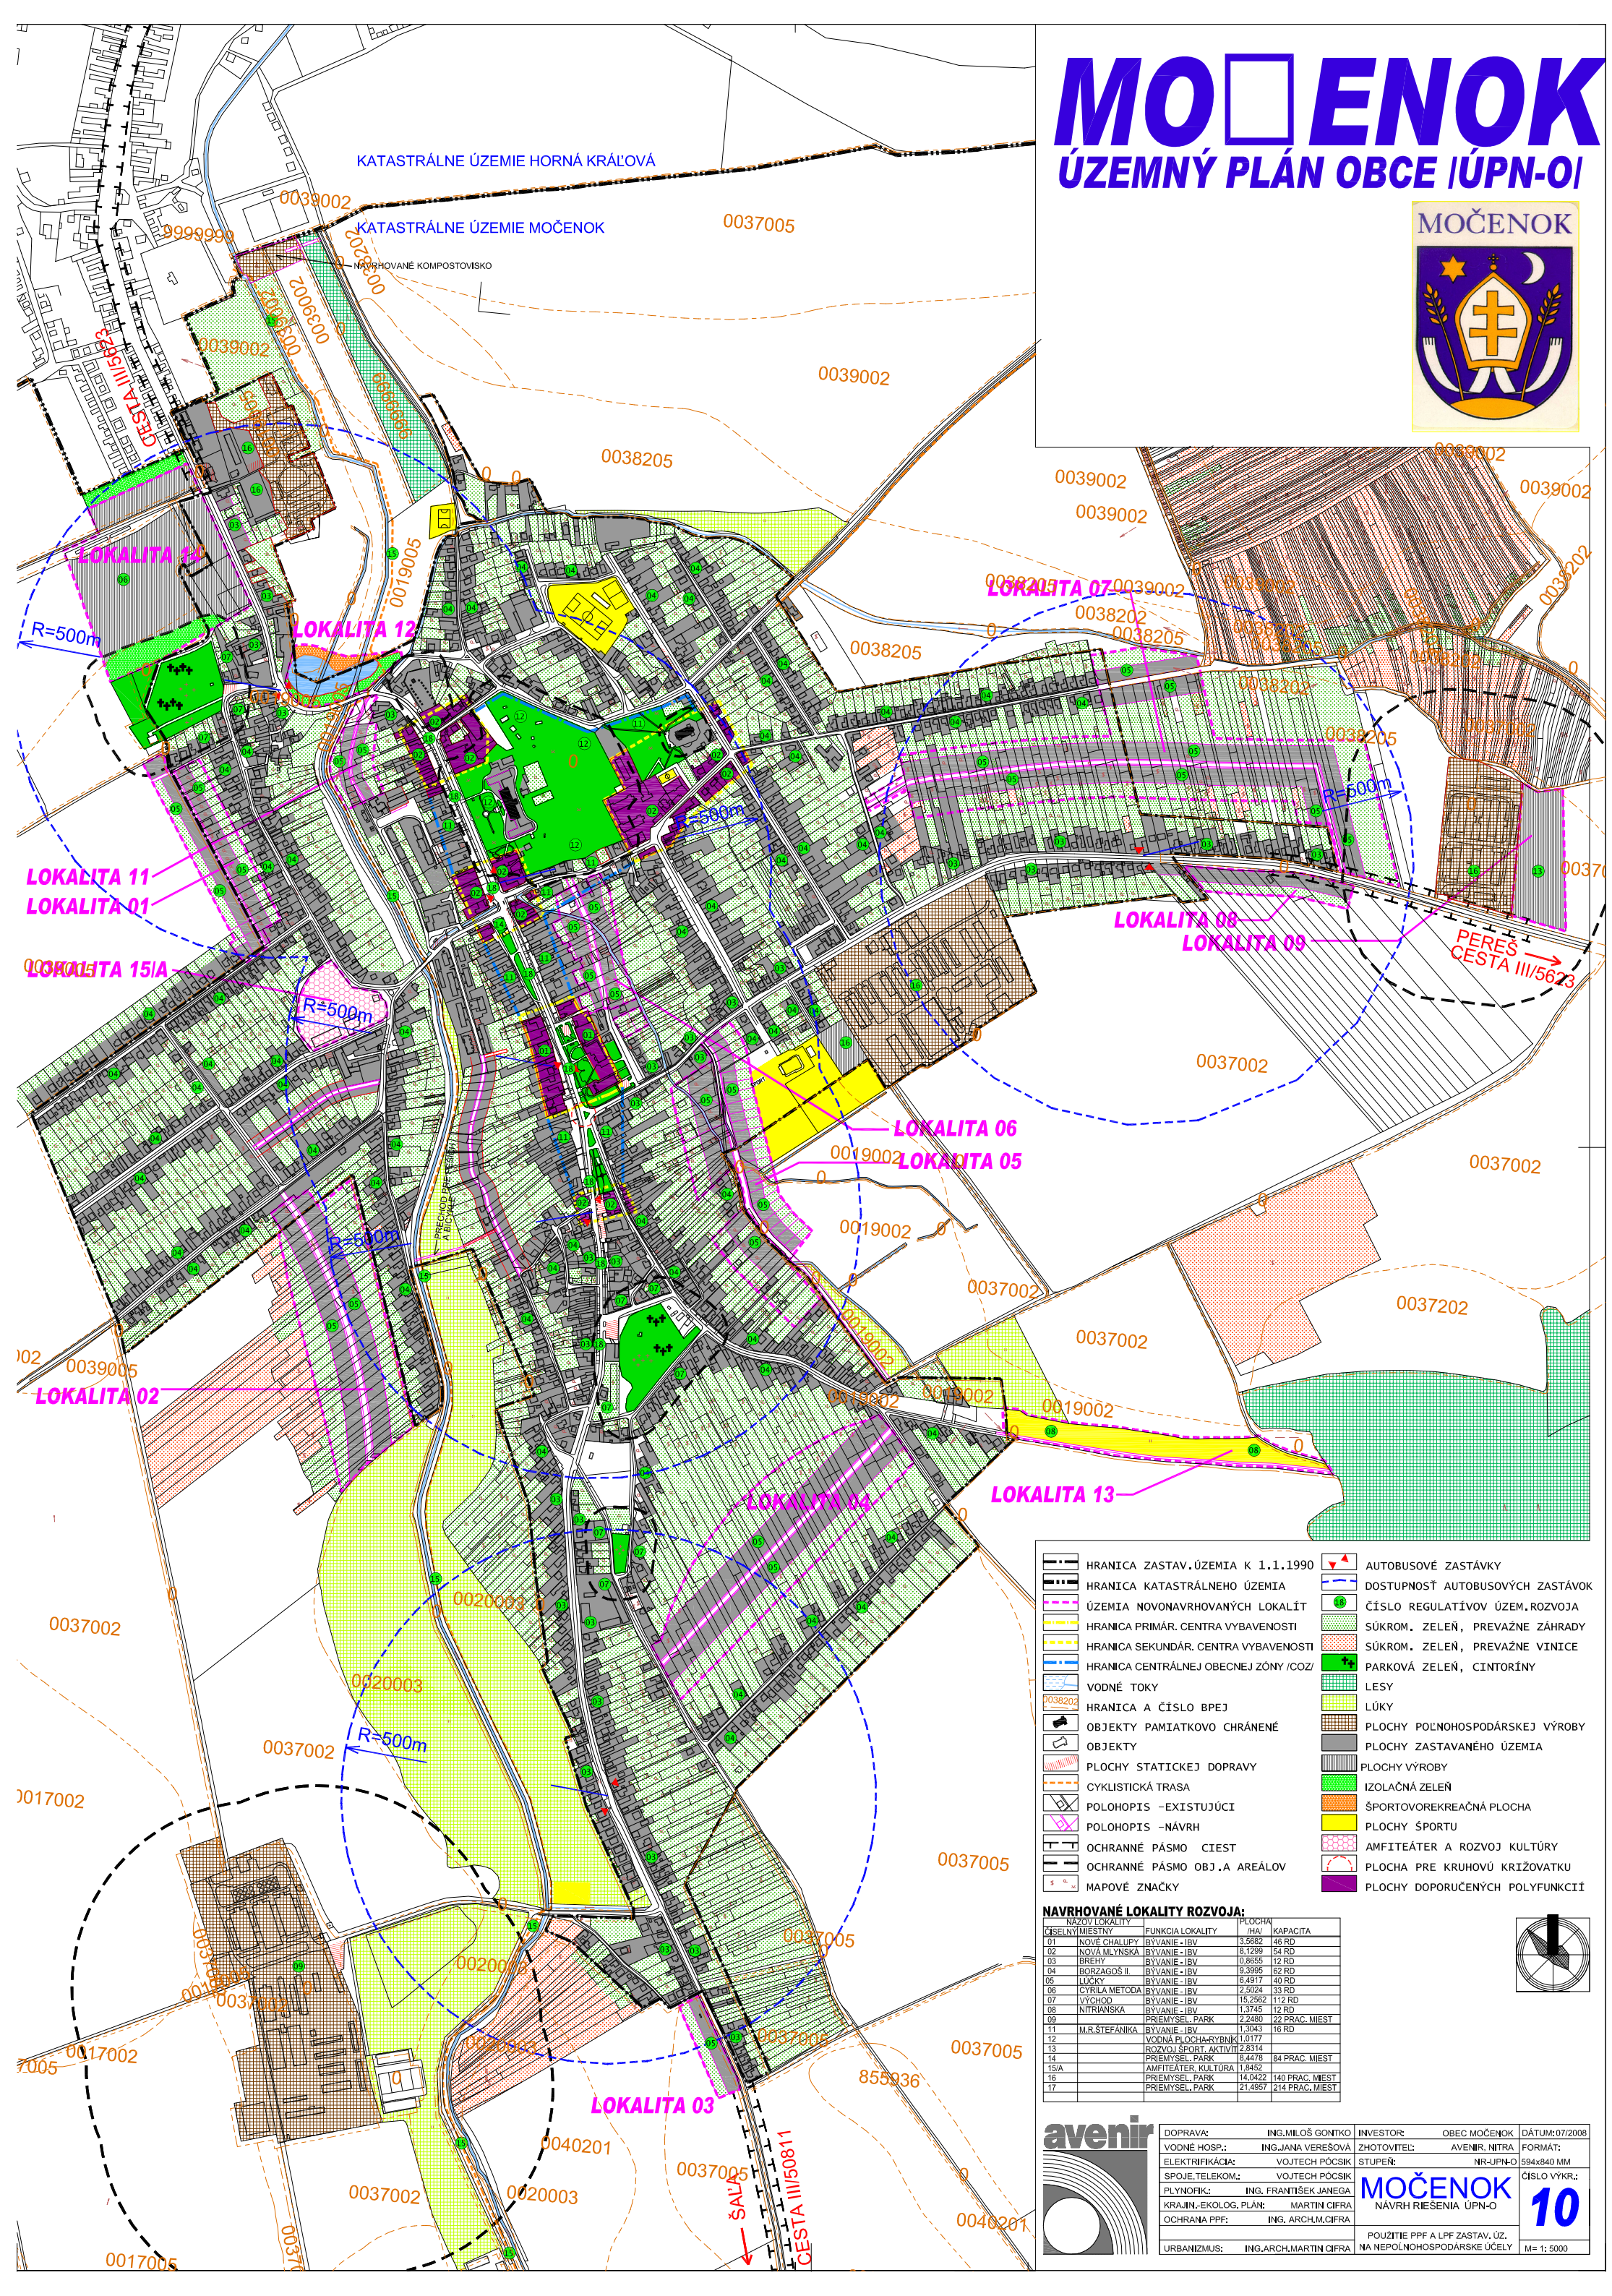


# MOČENOK

## ÚZEMNÝ PLÁN OBCE IÚPN-OI

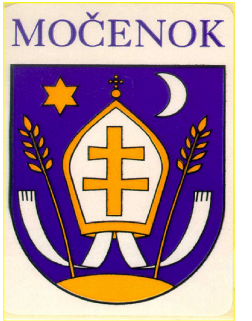

- HRANICA ZASTAV.ÚZEMIA K 1.1.1990
- HRANICA KATASTRÁLNEHO ÚZEMIA
- ÚZEMIA NOVONAVRHOVANÝCH LOKALITÍ
- HRANICA PRIMÁR. CENTRA VYBAVENOSTI
- HRANICA SEKUNDÁR. CENTRA VYBAVENOSTI
- HRANICA CENTRÁLNEJ OBCENEJ ZÓNY /COZ/
- VODNÉ TOKY
- HRANICA A ČÍSLO BPEJ
- OBJEKTY PAMIATKOVO CHRÁNENÉ
- OBJEKTY
- PLOCHY STATICKEJ DOPRAVY
- CYKLISTICKÁ TRASA
- POLOHOPIŠ -EXISTUJÚCI
- POLOHOPIŠ -NÁVRH
- OCHRANNÉ PÁSMO CIEST
- OCHRANNÉ PÁSMO OBJ. A AREÁLOV
- MAPOVÉ ZNAČKY
- AUTOBUSOVÉ ZASTÁVKY
- DOSTUPNOSŤ AUTOBUSOVÝCH ZASTÁVOK
- ČÍSLO REGULATÍVOV ÚZEM.ROZVOJA
- SÚKROM. ZELEN', PREVAŽNE ZÁHRADY
- SÚKROM. ZELEN', PREVAŽNE VINICE
- PARKOVÁ ZELEN', CINTORÍNY
- LESY
- LÚKY
- PLOCHY POĽNOHOSPODÁRSKEJ VÝROBY
- PLOCHY ZASTAVANÉHO ÚZEMIA
- PLOCHY VÝROBY
- IZOLAČNÁ ZELEN'
- ŠPORTOVOREKREAČNÁ PLOCHA
- PLOCHY ŠPORTU
- AMFITEÁTER A ROZVOJ KULTÚRY
- PLOCHA PRE KRHOVÚ KRÍŽOVATKU
- PLOCHY DOPORUČENÝCH POLYFUNKCIÍ

**NAVHRVANÉ LOKALITY ROZVOJA:**

ČÍSELNÝ MIESTNY	NAZOV LOKALITY	FUNKCIA LOKALITY	PLOCHA /HA/	KAPACITA
01	NOVÉ CHALUPY	BYVANIE - I BV	3,5682	46 RD
02	NOVÁ MILYNSKÁ	BYVANIE - I BV	8,1299	54 RD
03	BREHY	BYVANIE - I BV	0,8655	12 RD
04	BORZAGOS II	BYVANIE - I BV	9,3995	62 RD
05	LUČKY	BYVANIE - I BV	6,4917	40 RD
06	CYRILA METODA	BYVANIE - I BV	2,5024	33 RD
07	VÝCHOĐ	BYVANIE - I BV	15,2562	112 RD
08	NITRIANSKA	BYVANIE - I BV	1,3745	12 RD
09	PRIEMYSEL. PARK	PRIEMYSEL. PARK	2,2480	22 PRAC. MIEST
11	M.R.ŠTEFANIKA	BYVANIE - I BV	1,3043	16 RD
12		VODNÁ PLOCHA-RYBNÍK	1,0177	
13		ROZVOJ ŠPORT. AKTIVITY	2,8314	
14		PRIEMYSEL. PARK	6,4478	84 PRAC. MIEST
15A		AMFITEÁTER, KULTÚRA	1,8452	
16		PRIEMYSEL. PARK	14,0422	140 PRAC. MIEST
17		PRIEMYSEL. PARK	21,4957	214 PRAC. MIEST

**avenir**

DOPRAVA:	ING.MILOŠ GONTKO	INVESTOR:	OBEC MOČENOK	DÁTUM:	07/2008
VODNÉ HOSP.:	ING.JANA VEREŠOVÁ	ZHOTOVITEL:	AVENIR, NITRA	FORMÁT:	594x840 MM
ELEKTRIKÁČIA:	VOJTECH POČSIK	STUPEŇ:	NR-ÚPN-O	ČÍSLO VÝKRR.:	10
SPŮJE, TELEKÓM.:	VOJTECH POČSIK	<b>MOČENOK</b> NÁVRH RIEŠENIA ÚPN-O		M= 1: 5000	
PLYNOPIK.:	ING. FRANTIŠEK JANEGA				
KRAJIN.-EKOLÓG. PLÁN:	MARTIN CIFRA	POUŽITÉ PPF A LPF ZASTAV. ÚZ. NA NEPOĽNOHOSPODÁRSKE ÚČELY			
OCHRANA PPF:	ING. ARCH.M.CIFRA				
URBANIZMUS:	ING.ARCH.MARTIN CIFRA				