


MOČENOK

ÚZEMNÝ PLÁN OBCE IÚPN-OI

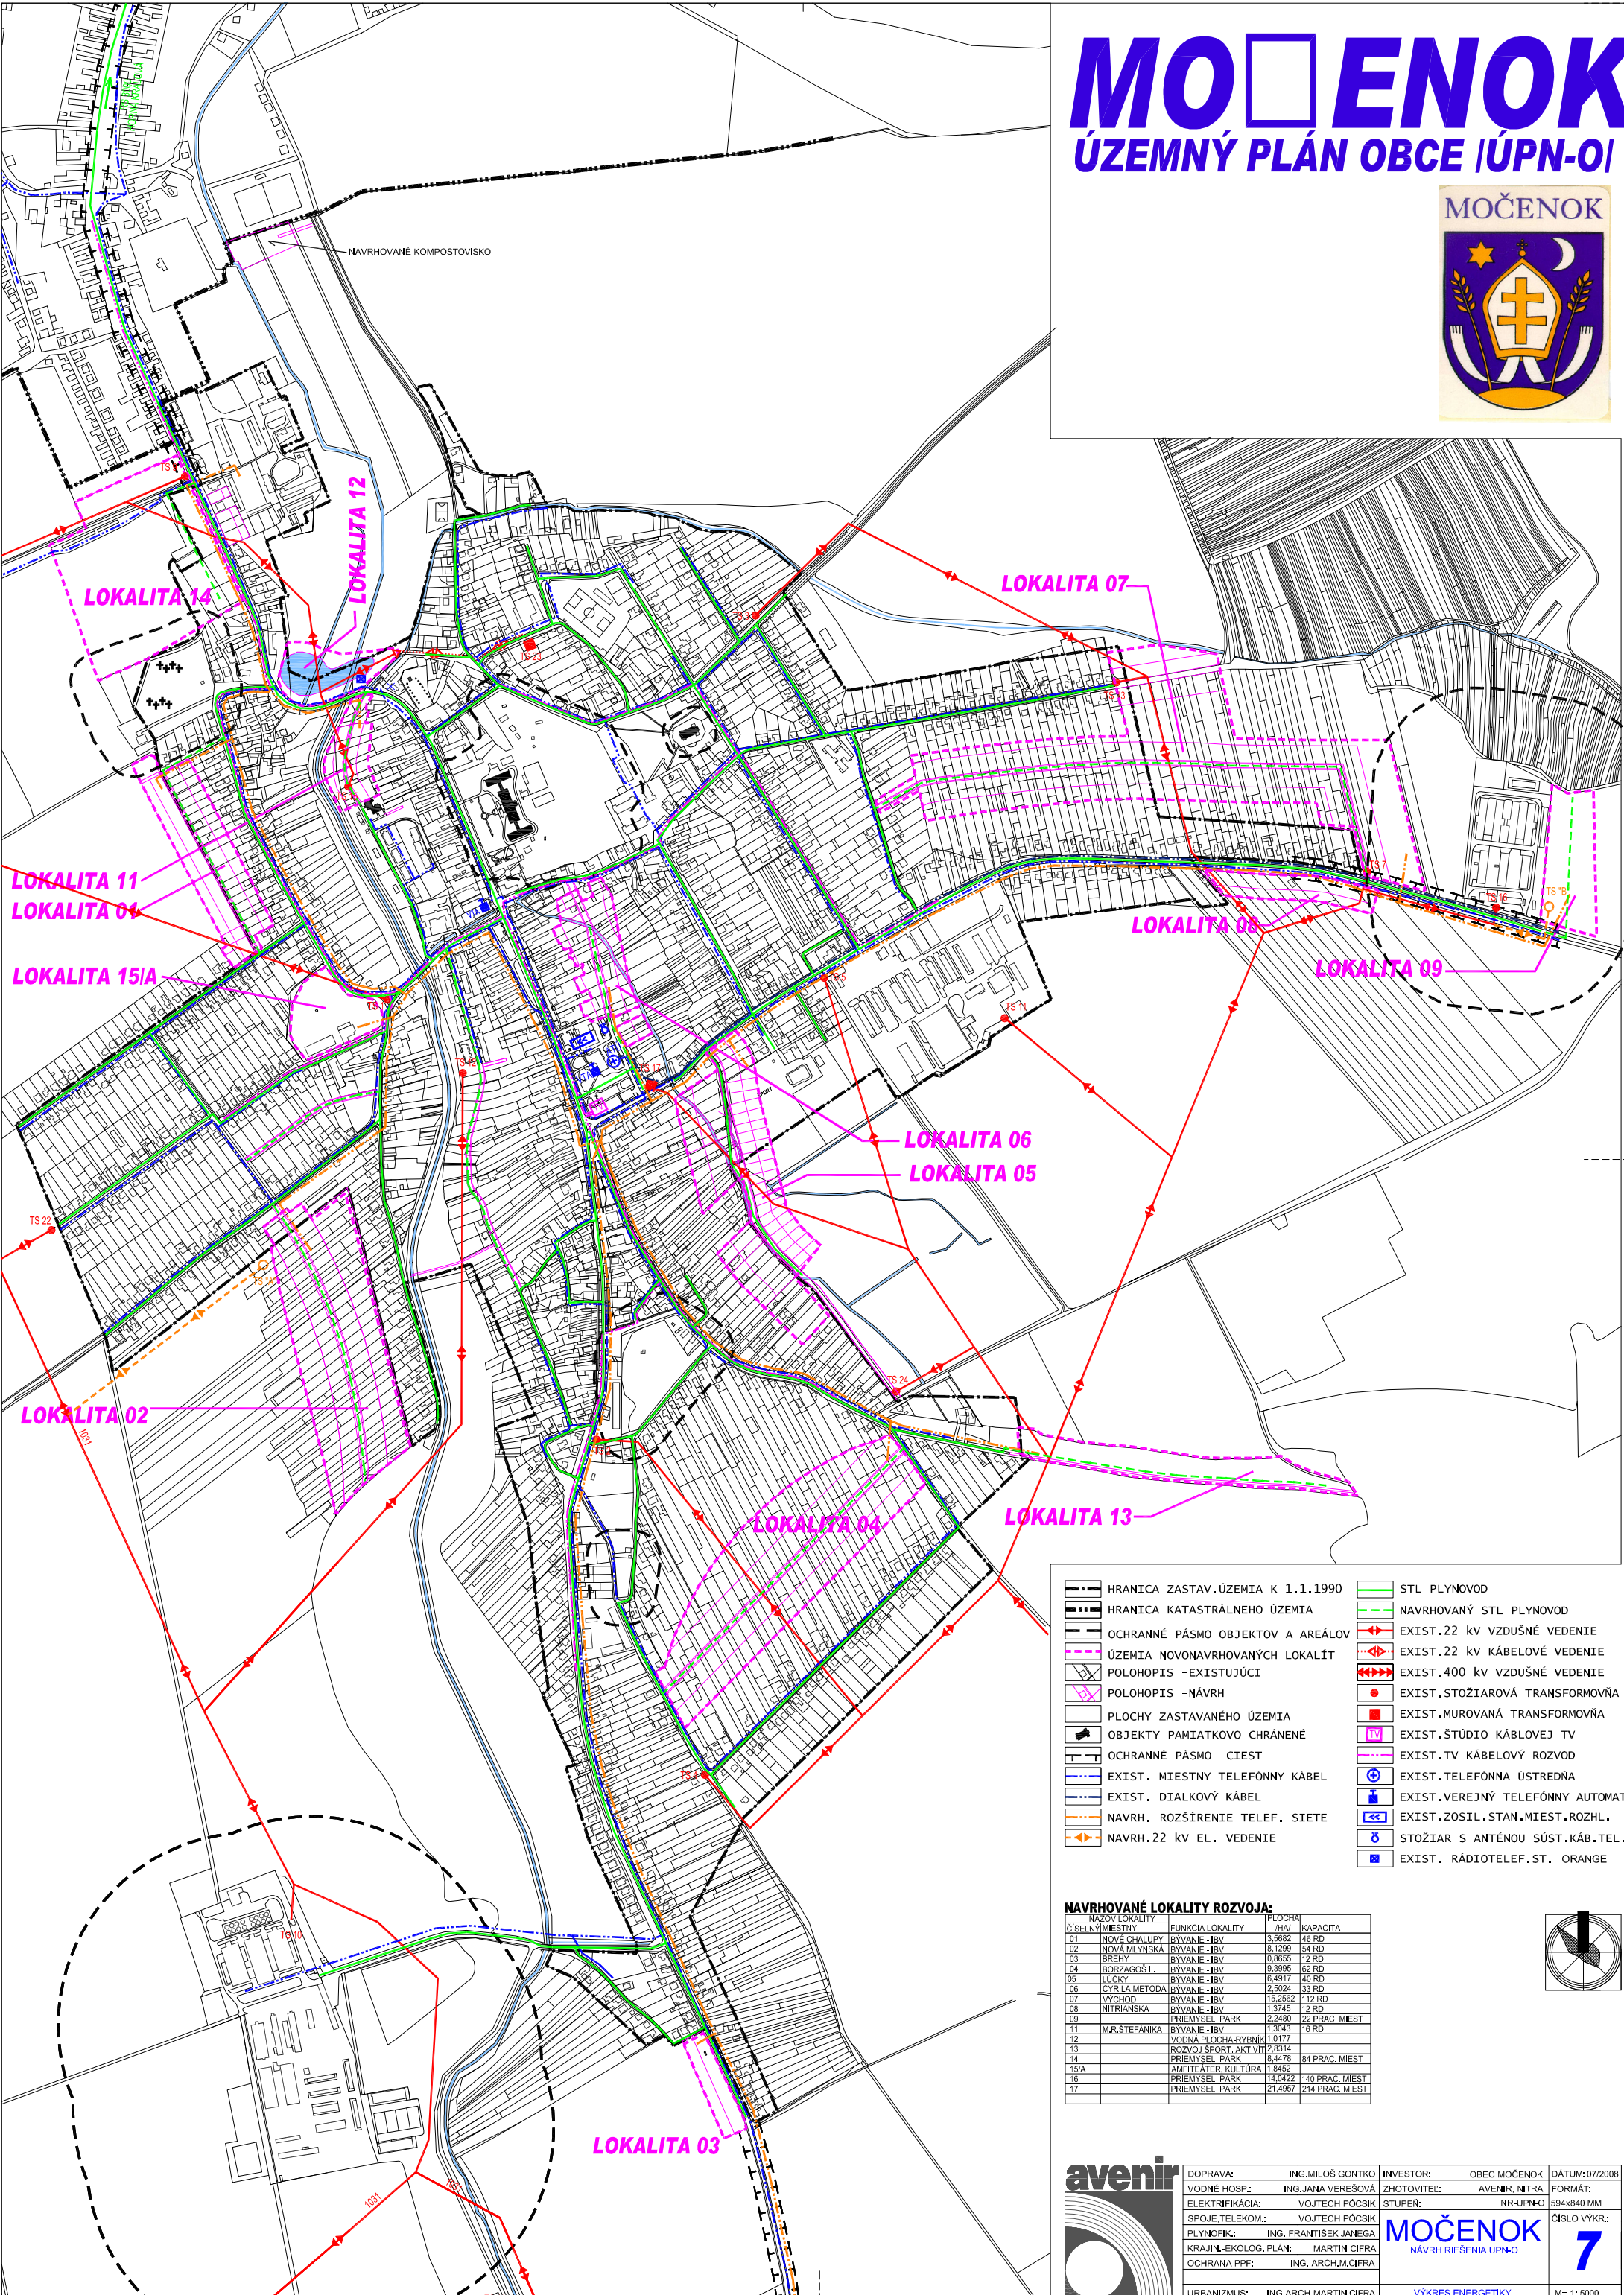


NAVRHOVANÉ KOMPOSTOVISKO

- | | | | |
|--|-----------------------------------|--|-----------------------------------|
| | HRANICA ZASTAV. ÚZEMIA K 1.1.1990 | | STL PLYNOVOD |
| | HRANICA KATASTRÁLNEHO ÚZEMIA | | NAVRHOVANÝ STL PLYNOVOD |
| | OCHRANNÉ PÁSMO OBJEKTOV A AREÁLOV | | EXIST. 22 KV VZDUŠNÉ VEDENIE |
| | ÚZEMIA NOVONAVRHOVANÝCH LOKALÍT | | EXIST. 22 KV KÁBELOVÉ VEDENIE |
| | POLOHOPIS - EXISTUJÚCI | | EXIST. 400 KV VZDUŠNÉ VEDENIE |
| | POLOHOPIS - NÁVRH | | EXIST. STOŽIAROVÁ TRANSFORMOVŇA |
| | PLOCHY ZASTAVANÉHO ÚZEMIA | | EXIST. MUROVANÁ TRANSFORMOVŇA |
| | OBJEKTY PAMIATKOVO CHRÁNENÉ | | EXIST. ŠTÚDIO KÁBELOVEJ TV |
| | OCHRANNÉ PÁSMO CIEST | | EXIST. TV KÁBELOVÝ ROZVOD |
| | EXIST. MIESTNY TELEFÓNNY KÁBEL | | EXIST. TELEFÓNNA ÚSTREDŇA |
| | EXIST. DIALKOVÝ KÁBEL | | EXIST. VEREJNÝ TELEFÓNNY AUTOMAT |
| | NAVRH. ROZŠÍRENIE TELEF. SIETE | | EXIST. ZOSIL. STAN. MIEST. RÓZHL. |
| | NAVRH. 22 KV EL. VEDENIE | | STOŽIAR S ANTÉNOU SÚST. KÁB. TEL. |
| | | | EXIST. RÁDIOTELEF. ST. ORANGE |

NAVRHOVANÉ LOKALITY ROZVOJA:

ČÍSELNÝ MIESTNY	NÁZOV LOKALITY	FUNKCIA LOKALITY	PLOCHA /HA/	KAPACITA
01	NOVE CHALUPY	BYVANIE - IBV	3,5682	46 RD
02	NOVA MLYNSKA	BYVANIE - IBV	8,7299	54 RD
03	IBEHY	BYVANIE - IBV	0,8655	12 RD
04	BORZAGOS II.	BYVANIE - IBV	9,3995	62 RD
05	LUČKY	BYVANIE - IBV	6,4917	40 RD
06	CYRILA METODA	BYVANIE - IBV	2,5024	33 RD
07	VÝCHOD	BYVANIE - IBV	15,2662	112 RD
08	NITRIANSKA	BYVANIE - IBV	1,3745	12 RD
09		PRIEMYSEL. PARK	2,2480	22 PRAC. MIEST
11	M.R.ŠTEFÁNKA	BYVANIE - IBV	1,3043	16 RD
12		VODNÁ PLOCHA RYBNÍK	1,0177	
13		ROZVOJ ŠPORT. AKTIVITY	2,8314	
14		PRIEMYSEL. PARK	8,4478	84 PRAC. MIEST
15A		AMFITEÁTER, KULTÚRA	1,8452	
16		PRIEMYSEL. PARK	14,0422	140 PRAC. MIEST
17		PRIEMYSEL. PARK	21,4957	214 PRAC. MIEST

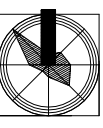

DOPRAVA:	ING. MILOŠ GONTKO	INVESTOR:	OBEC MOČENOK	DÁTUM:	07/2008
VODNÉ HOSP.:	ING. JANA VEREŠOVÁ	ZHOTOVITEL:	AVENIR, NITRA	FORMÁT:	
ELEKTRIKÁČIA:	VOJTECH POČSIK	STUPEŇ:	NR-ÚPN-O	594x840 MM	
SPOJENIE TELEKOM.:	VOJTECH POČSIK			ČÍSLO VÝKRR:	
PLYNOFÍK:	ING. FRANTIŠEK JANEGA				
KRAJIN.-EKOLOG. PLÁN:	MARTIN CIFRA				
OCHRANA PPF:	ING. ARCH. M. CIFRA				
URBANIZMUS:	ING. ARCH. MARTIN CIFRA	VÝKRES ENERGETIKY		M=	1:5000

MOČENOK
NÁVRH RIEŠENIA ÚPN-O

7