


MOČENOK

ÚZEMNÝ PLÁN OBCE IÚPN-OI


MOČENOK

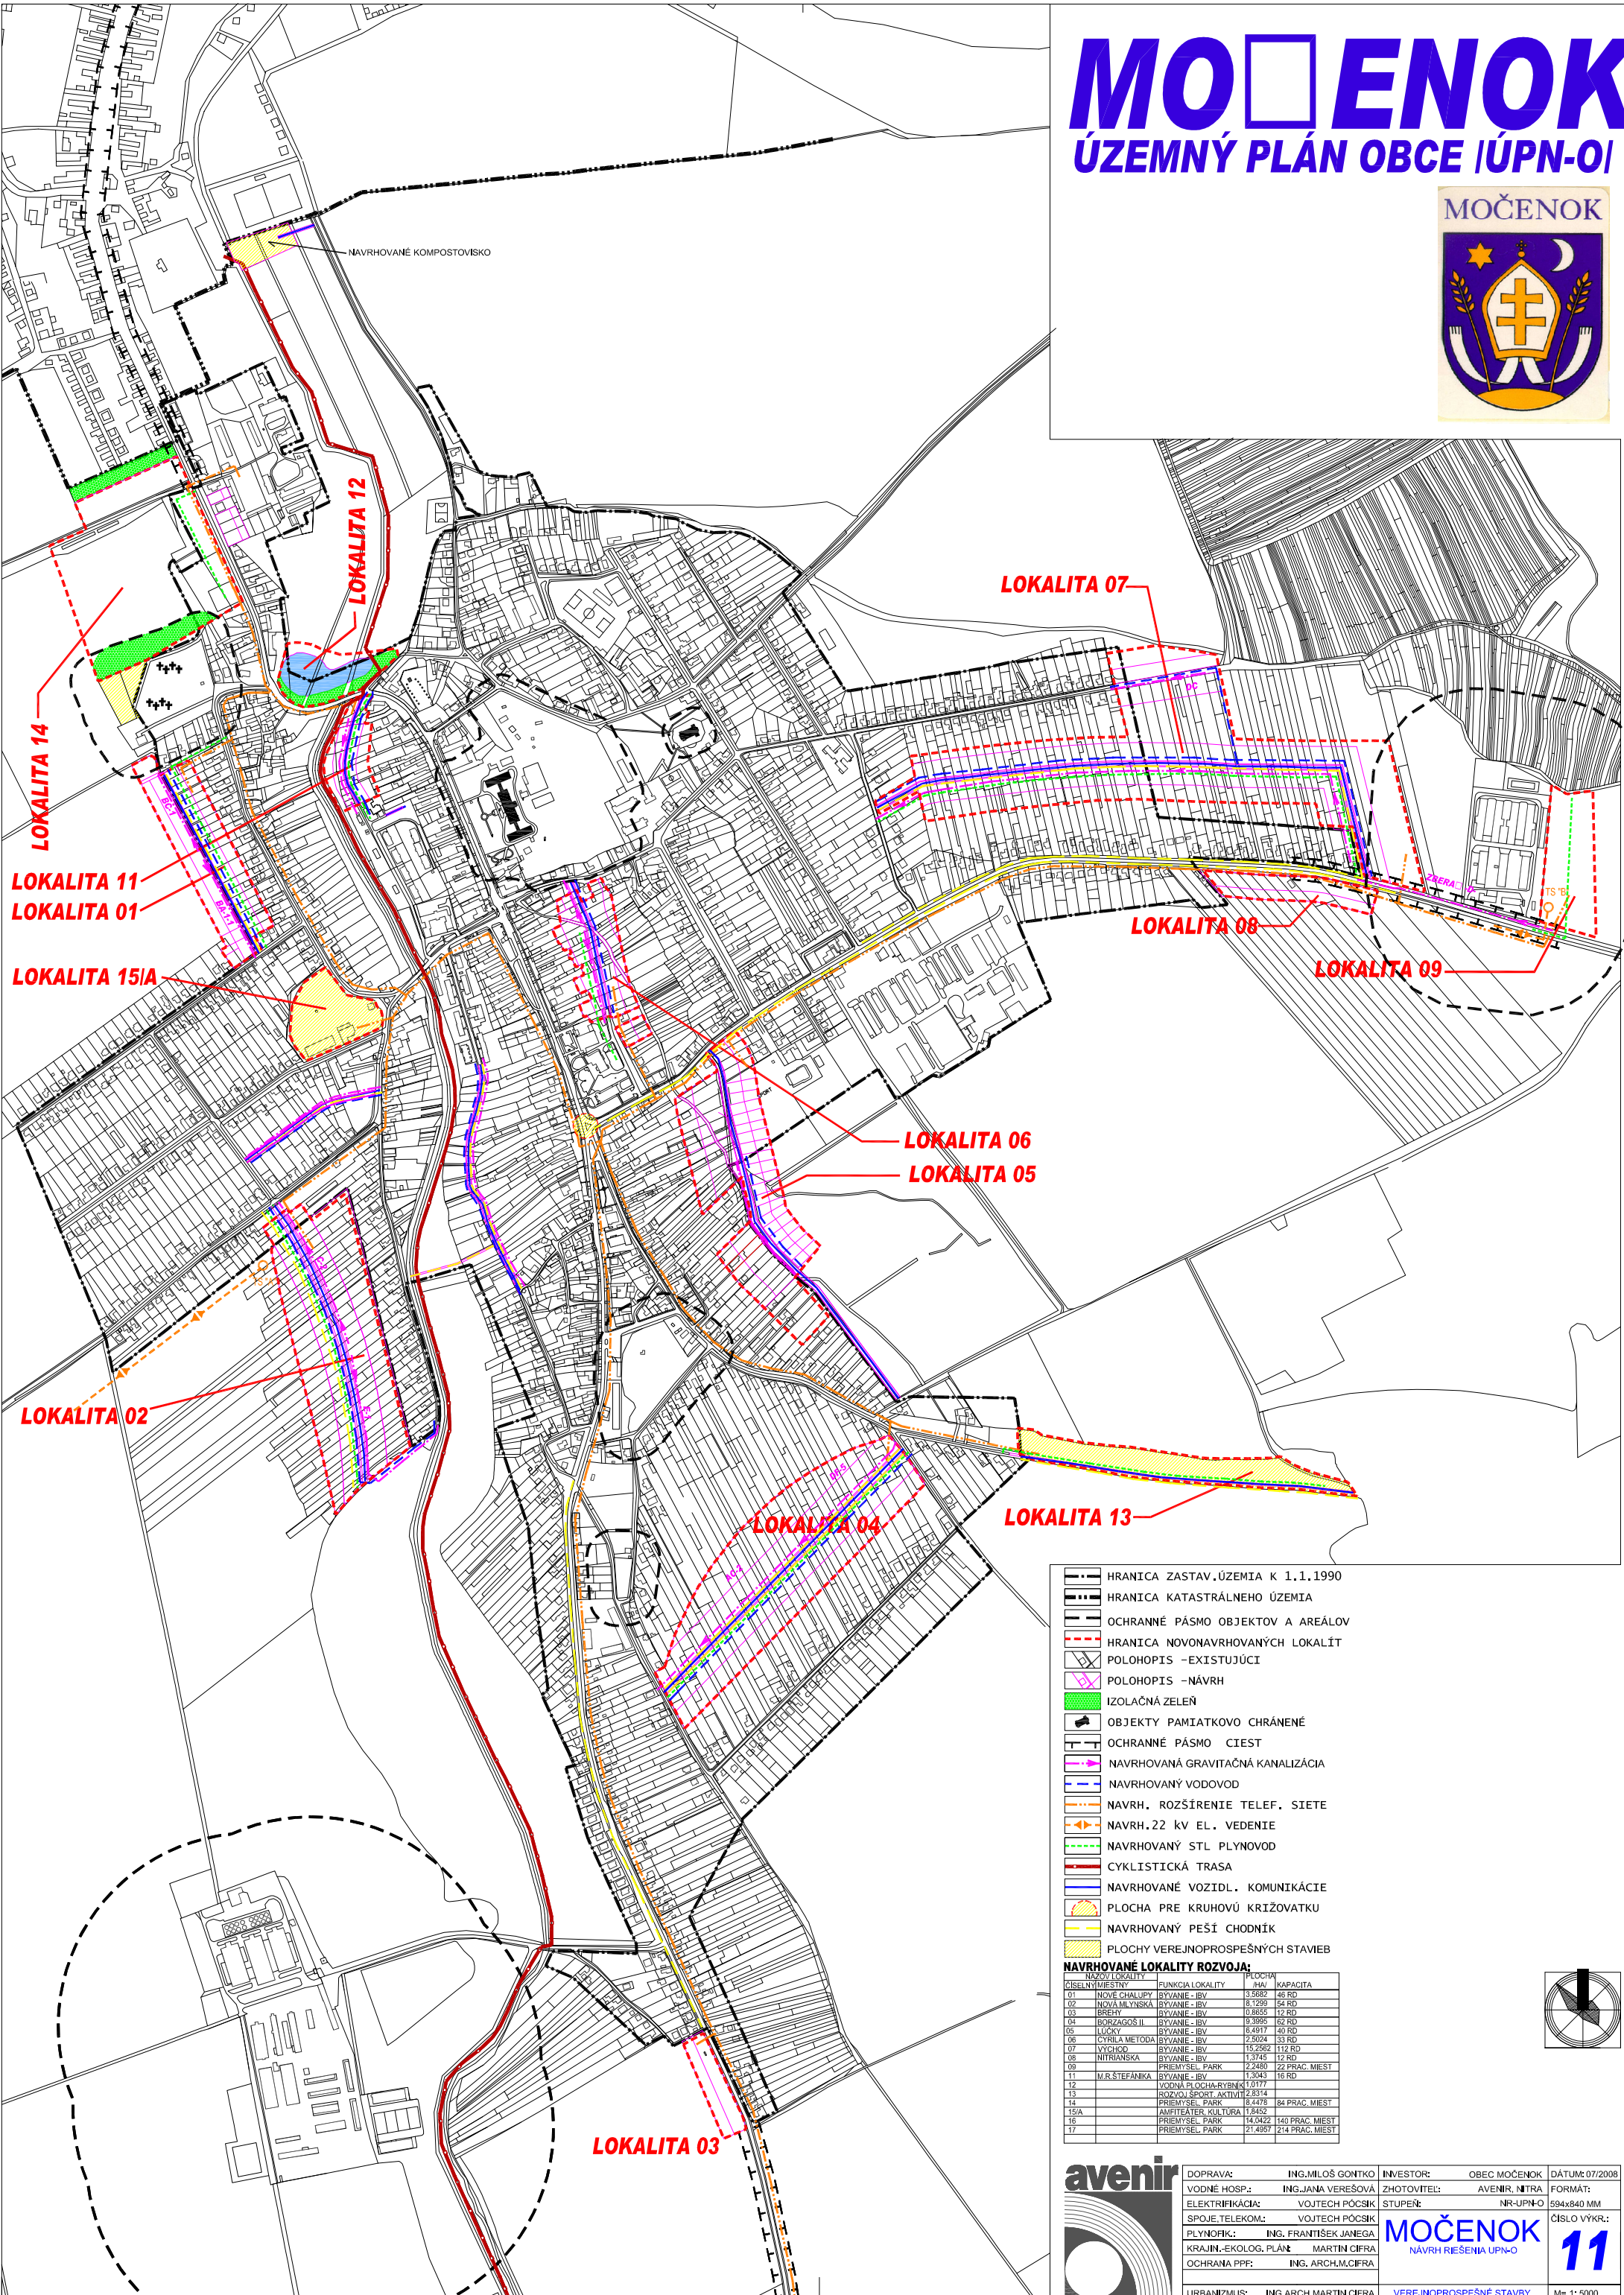

- HRANICA ZASTAV. ÚZEMIA K 1.1.1990
- HRANICA KATASTRÁLNEHO ÚZEMIA
- OCHRANNÉ PÁSMO OBJEKTOV A AREÁLOV
- HRANICA NOVONAVROVANÝCH LOKALÍT
- POLOHOPIŠ - EXISTUJÚCI
- POLOHOPIŠ - NÁVRH
- IZOLAČNÁ ZELEN
- OBJEKTY PAMIATKOVO CHRÁNENÉ
- OCHRANNÉ PÁSMO CIEST
- NAVROVANÁ GRAVITAČNÁ KANALIZÁCIA
- NAVROVANÝ VODOVOD
- NAVRH. ROZŠÍRENIE TELEF. SIETE
- NAVRH. 22 KV EL. VEDENIE
- NAVROVANÝ STL PLYNOVOD
- CYKLISTICKÁ TRASA
- NAVROVANÉ VOZIDL. KOMUNIKÁCIE
- PLOCHA PRE KRHOVÚ KRÍŽOVATKU
- NAVROVANÝ PEŠI CHODNÍK
- PLOCHY VEREJNOPROSPESNÝCH STAVIEB

NAVROVANÉ LOKALITY ROZVOJA:

ČÍSELNÝMIESTNÝ	NÁZOV LOKALITY	FUNKCIA LOKALITY	PLOCHA (HA)	KAPACITA
01	NOVE CHALUPY	BYVANIE - BV	3,5882	46 RD
02	NOVÁ MILYNSKA	BYVANIE - BV	8,1299	54 RD
03	BREHY	BYVANIE - BV	10,8555	112 RD
04	BORZAGOSJIL	BYVANIE - BV	9,3995	62 RD
05	LUCKY	BYVANIE - BV	6,4917	40 RD
06	CYRILA METODA	BYVANIE - BV	2,9024	33 RD
07	VYCHOD	BYVANIE - BV	19,2962	112 RD
08	NITRIANSKA	BYVANIE - BV	1,3745	12 RD
09		PREMYSEL - PARK	2,2480	22 PRAC. MIEST
11	M.R.ŠTEFÁNKA	BYVANIE - BV	1,3343	16 RD
12		VOJNA PLOCHA-RYBNÍK	1,0177	
13		ROZVOJ SPORT. AKTIVITY	2,8314	
14		PREMYSEL - PARK	18,4476	84 PRAC. MIEST
15/A		AMFITEATR. KULTURA	1,8452	
16		PREMYSEL - PARK	14,0422	140 PRAC. MIEST
17		PREMYSEL - PARK	21,4957	214 PRAC. MIEST

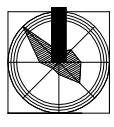

	DOPRAVA:	ING. MILOŠ GONTKO	INVESTOR:	OBEC MOČENOK	DÁTUM: 07/2008
	VODNÉ HOSP.:	ING. JANA VEREŠOVÁ	ZHOTOVITEL:	AVENIR, NITRA	FORMÁT:
	ELEKTRIKÁČIA:	VOJTECH POČSIK	STUPEŇ:	NR-UPN-O	594x840 MM
	SPOJ. TELEKOM.:	VOJTECH POČSIK	MOČENOK NÁVRH REŠENIA UPN-O		ČÍSLO VÝKR.: 11
	PLYNOPIK.:	ING. FRANTIŠEK JANEGA			
	KRAJIN.-EKOLOG. PLÁN:	MARTIN ČIFRA	MOČENOK NÁVRH REŠENIA UPN-O		M= 1:5000
	OCHRANA PPF:	ING. ARCH. M. ČIFRA			
	URBANIZMUS:	ING. ARCH. MARTIN ČIFRA	VEREJNOPROSPESNÉ STAVBY		