

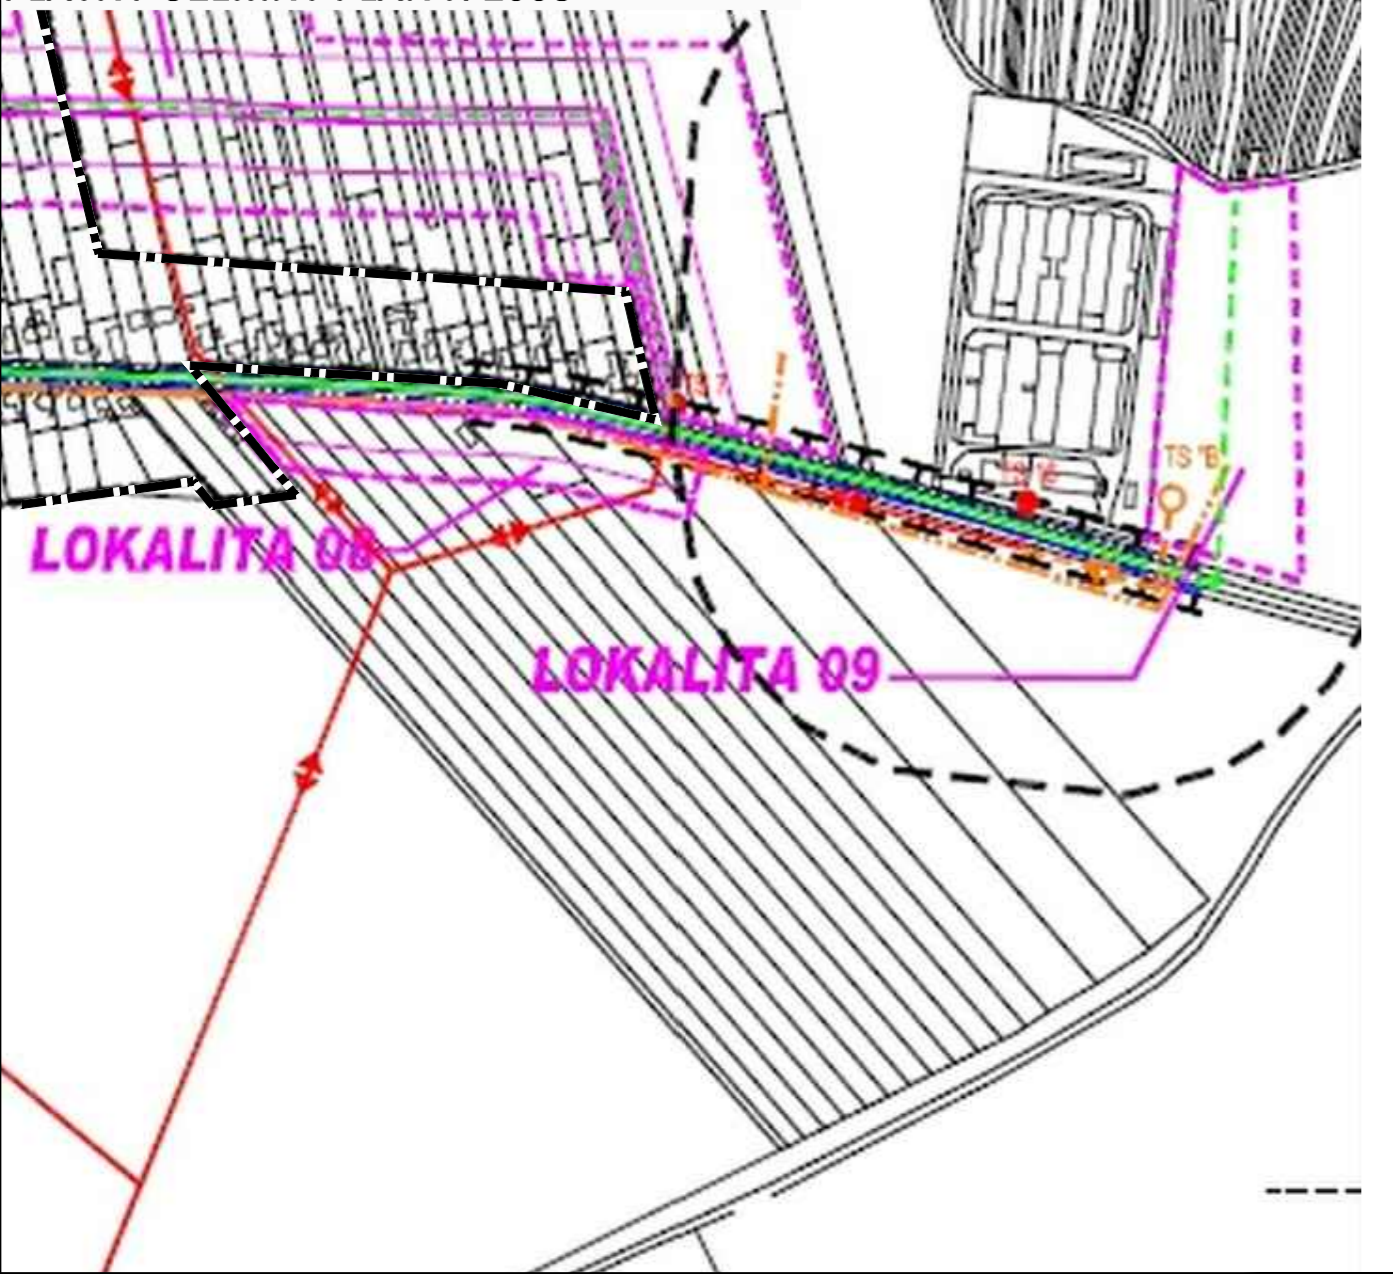


obec Močenok, okres Šaľa, Nitriansky kraj
 PLATNÝ ÚZEMNÝ PLÁN r. 2008

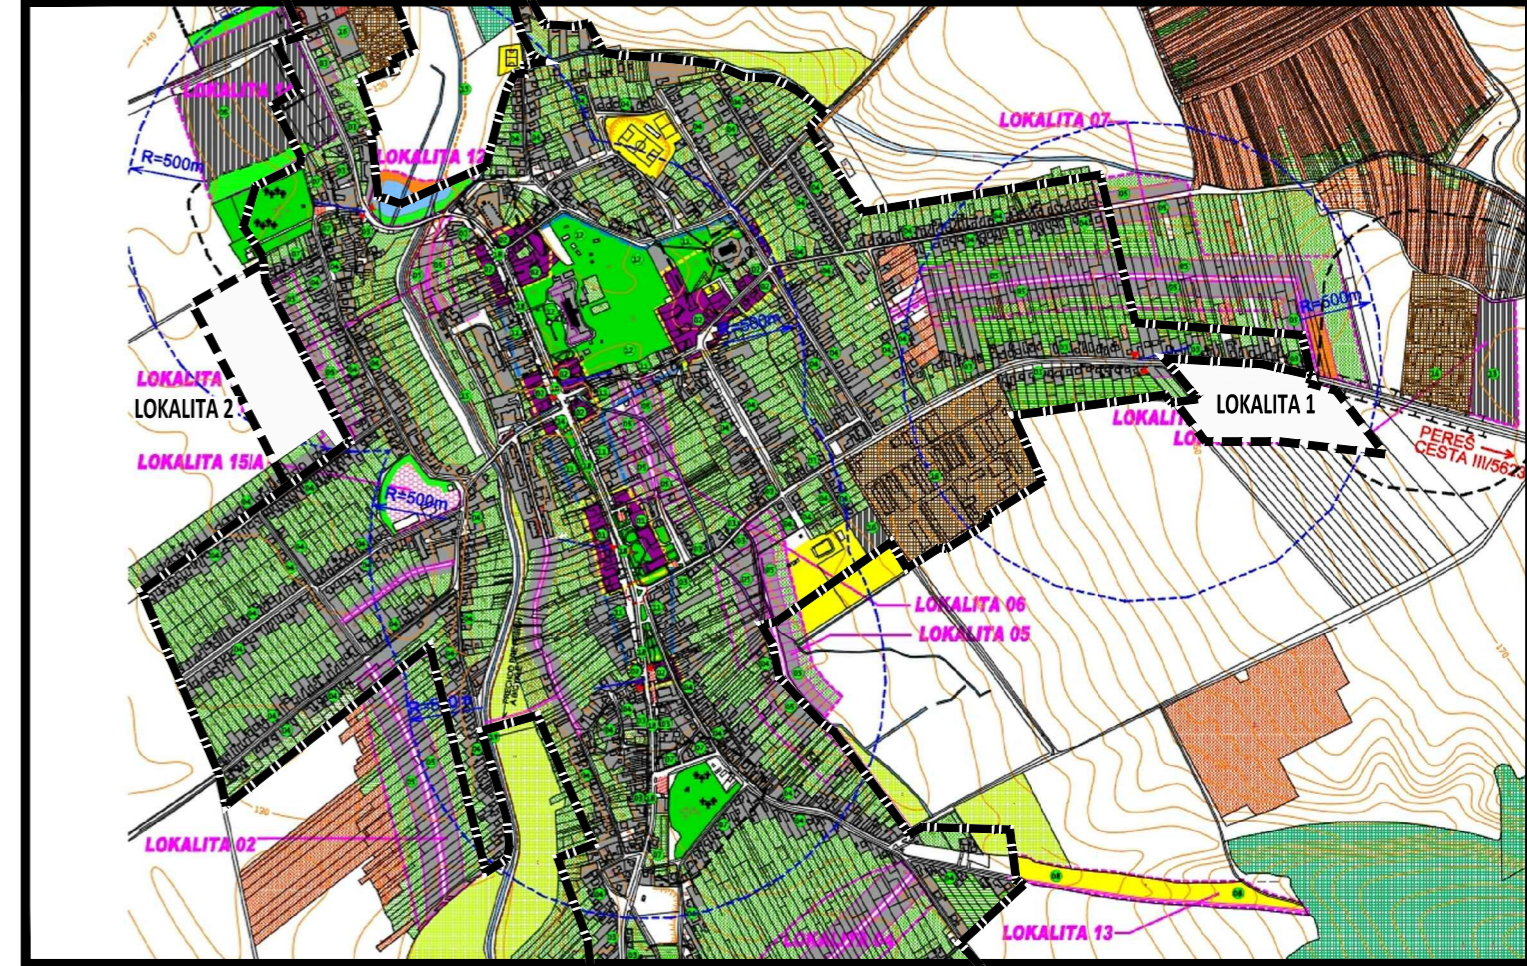

ZMENY A DOPLNKY č. 1/2014 - lokalita č. 1

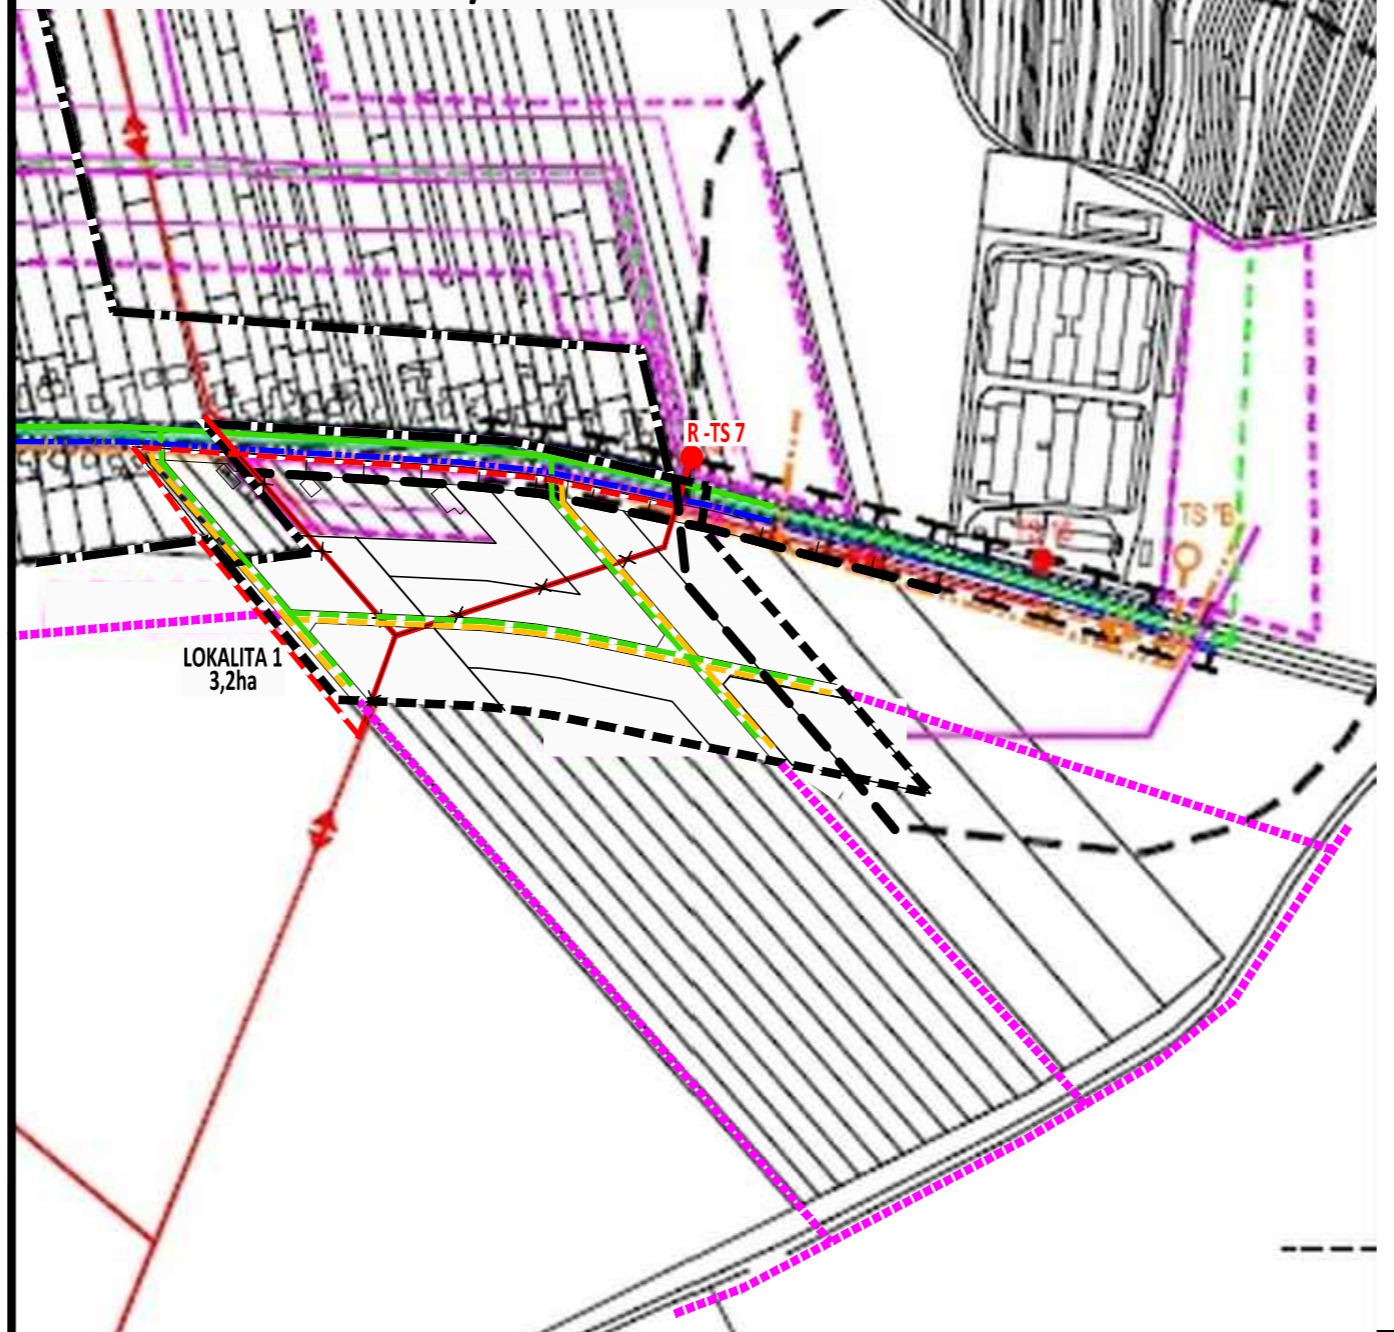

KOORDINAČNÁ SITUÁCIA
 VYSVETLIVKY

	HRANICA ZASTAV.ÚZEMIA K 1.1.1990		STL PLYNOVOD
	HRANICA KATASTRÁLNEHO ÚZEMIA		NAVRHOVANÝ STL PLYNOVOD
	OCHRANNÉ PÁSMO OBJEKTOV A AREÁLOV		EXIST.22 kv VZDUŠNÉ VEDENIE
	ÚZEMIA NOVONAVRHOVANÝCH LOKALÍT		EXIST.22 kv KÁBELOVÉ VEDENIE
	POLOHOPIIS -EXISTUJÚCI		EXIST.400 kv VZDUŠNÉ VEDENIE
	POLOHOPIIS -NÁVRH		EXIST.STOŽIAROVÁ TRANSFORMOVŇA
	PLOCHY ZASTAVANÉHO ÚZEMIA		EXIST.MUROVANÁ TRANSFORMOVŇA
	OBJEKTY PAMIATKOVO CHRÁNENÉ		EXIST.ŠTÚDIO KÁBLOVEJ TV
	OCHRANNÉ PÁSMO CIEST		EXIST.TV KÁBELOVÝ ROZVOD
	EXIST. MIESTNY TELEFÓNNY KÁBEL		EXIST.TELEFÓNNA ÚSTREDŇA
	EXIST. DIALKOVÝ KÁBEL		EXIST.VEREJNÝ TELEFÓNNY AUTOMAT
	NAVRH. ROZŠÍRENIE TELEF. SIETE		EXIST.ZOSIL.STAN.MIEST.ROZHL.
	NAVRH.22 kv EL. VEDENIE		STOŽIAR S ANTÉNOU SÚST.KÁB.TEL.
			EXIST. RÁDIOTELEF.ST. ORANGE

Zmeny a doplnky č. 1/2014

stav	návrh	výhľad	
			HRANICA ZASTAVANÉHO ÚZEMIA
			MIESTNE KOMUNIKÁCIE
			STL PLYNOVOD
			TRAFOSTANICA - STOŽIAROVÁ rekonštrukcia
			TRAFOSTANICA - KIOSKOVÁ návrh
			ELEKTRICKÉ VEDENIE 22kv VZDUŠNÉ NA ZRUŠENIE
			ELEKTRICKÉ VEDENIE 22kv PODZEMNÉ
			TELEKOMUNIKAČNÝ KÁBEL PODZEMNÝ
			OCHRANNÉ PÁSMO AREÁLOV

SCHVALOVACIA DOLOŽKA: ÚZEMNÝ PLÁN - ZMENY A DOPLNKY, OBEC MOČENOK
 SCHVALOVACÍ ORGÁN: OBECNÉ ZASTUPITEĽSTVO MOČENOK
 ČÍSLO UZNESENIA:
 DÁTUM SCHVÁLENIA:
 OPRÁVNENÁ OSOBA: starosta obce
 PaedDr. ROMAN URBÁNIK
 pečiatka obce podpis

OBEC MOČENOK, OKRES ŠAĽA, NITRIANSKY KRAJ

ÚZEMNÝ PLÁN - ZMENY A DOPLNKY č. 1/2014


VÝKRES RIEŠENIA
 VEREJNÉHO TECHNICKÉHO VYBAVENIA
 NÁVRH KONCEPCIE RIEŠENIA ENERGETIKY,
 TELEKOMUNIKÁCIÍ, INFORMAČNÝCH SIETÍ A ICH ZARIADENÍ

7



OBSTARÁVATEĽ: Obec Močenok, Sv. Gorazda 629/82, 951 31 Močenok, PaedDr. Roman Urbánik (starosta obce), 037 / 655 2370, sekretariat@mocenok.sk
 ZHOTOVITEĽ: Ing. arch. Janka Privalincová, Azalková 11, 949 01 Nitra, 0905 116 554, jprivalincova@gmail.com
 ODBORNE SPÔSOBILÁ OSOBA NA OBSTARANIE ÚPD: Ing. arch. Gertrúda Čuboňová, Nábřežie mládeže 83, 949 01 Nitra, 0907 642 347, gertruda.cubonova@unsk.sk

obec Močenok, okres Šaľa, Nitriansky kraj
 PLATNÝ ÚZEMNÝ PLÁN r. 2008

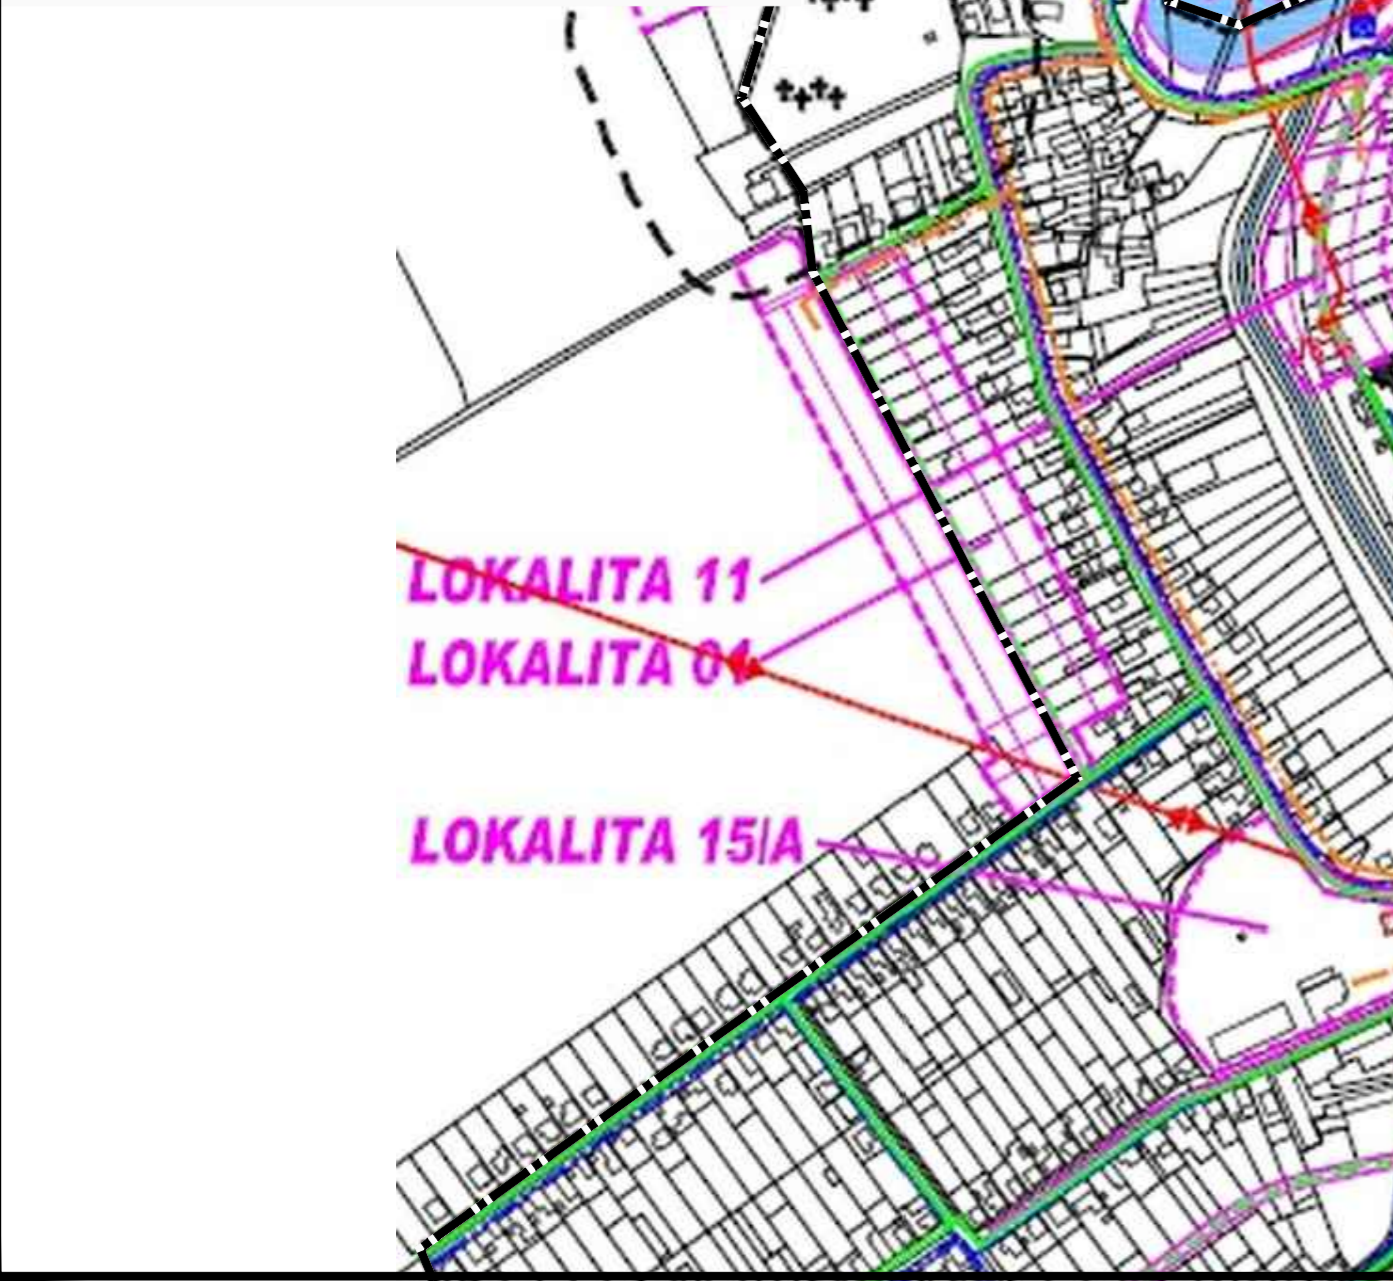

ZMENY A DOPLNKY č. 1/2014 - lokalita č. 2

